

DOKUMENTACJA PROJEKTOWA

arch. Liliana Szymańska
ul. Szkolna 11, 58-533 Bukowiec
tel. 508 655 911 lszymanska@yahoo.com

STAROSTA JELENIOGÓRSKI

Załącznik nr
DECYZJA NR

Do decyzji nr

223/18

10.04.2018

PROJEKT BUDOWLANY

Inwestycja:	Przebudowa budynku nr 1 (pałacowego) w Domu Pomocy Społecznej w Janowicach Wielkich, polegająca na montażu windy osobowej	Nr działki: 63 Obręb: 0001 Gmina: Janowice Wielkie 020605_2
Kategoria obiektu:	Kategoria XI - budynki służby zdrowia, opieki społecznej i socjalnej, jak: szpitale, sanatoria, hospicja, przychodnie, poradnie, stacje krwiodawstwa, lecznice weterynaryjne, żłobki, domy pomocy i opieki społecznej, domy dziecka, domy rencisty, schroniska dla bezdomnych oraz hotele robotnicze	
Adres:	Ul. Chłopska 1, 58-520 Janowice Wielkie	
Inwestor:	DOM POMOCY SPOŁECZNEJ Ul. Chłopska 1 58-520 Janowice Wielkie	STAROSTWO POWIATOWE WYDZIAŁ ARCHITEKTURY BUDOWNICTWA I GOSPODARKI PRZESTRZENNEJ 58-506 Jelenia Góra, ul. Podchorążych 15 tel. 75 64 73 270, fax 75 64 73 269
Projektant:	Liliana Szymańska Ul. Szkolna 11 58-533 Bukowiec	mgr inż. architekt LILIANA SZYMAŃSKA uprawniona do projektowania w specjalności architektonicznej do projektowania bez ograniczeń nr uprawnień 37/DSOKK/2015


Oświadczamy, że projekt budowlany sporządzono zgodnie z obowiązującymi przepisami oraz zasadami wiedzy technicznej.

Zespół projektowy:

ARCHITEKTURA Projektant:	mgr inż. arch. Liliana Szymańska nr uprawnień: 37/DSOKK/2015 w specjalności architektonicznej do projektowania bez ograniczeń	mgr inż. architekt LILIANA SZYMAŃSKA uprawniona do projektowania w specjalności architektonicznej do projektowania bez ograniczeń nr uprawnień 37/DSOKK/2015
------------------------------------	--	---

KONSTRUKCJA: Projektant:	mgr inż. Robert Bojarski nr uprawnień: 86/DOŚ/04 w specjalności konstrukcyjno-budowlanej do projektowania bez ograniczeń	WOJEWÓDZKI URZĄD OCHRONY ZABYTKÓW WE WROCŁAWIU ZAŁ. NR do pisma postępowania, decyzji NR 518/18 z dnia 20.03.2018
------------------------------------	---	--

Bukowiec, 14 lutego 2018r.

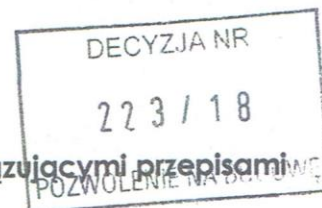


Oświadczamy, że projekt budowlany sporządzono zgodnie z obowiązującymi przepisami oraz zasadami wiedzy technicznej.

Zespół projektowy:

ARCHITEKTURA Projektant:	mgr inż. arch. Liliana Szymańska nr uprawnień: 37/DSOKK/2015 w specjalności architektonicznej do projektowania bez ograniczeń	mgr inż. architekt LILIANA SZYMAŃSKA Uprawnienia budowlane w specjalności architektonicznej do projektowania bez ograniczeń nr ewid. 37/DSOKK/2015
Sprawdzający:	mgr inż. arch. Katarzyna Misiakiewicz nr uprawnień: 54/DSOKK/2015 w specjalności architektonicznej do projektowania bez ograniczeń	mgr inż. arch. Katarzyna Misiakiewicz Uprawnienia budowlane do projektowania bez ograniczeń w specjalności architektonicznej nr uprawnień 54/DSOKK/2015
KONSTRUKCJA: Projektant:	mgr inż. Robert Bojarski nr uprawnień: 86/DOS/04 w specjalności konstrukcyjno-budowlanej do projektowania bez ograniczeń	mgr inż. ROBERT BOJARSKI Uprawnienia budowlane do projektowania bez ograniczeń w specjalności konstrukcyjno-budowlanej w ograniczonym zakresie w specjalności: mostowej i drogowej. Nr ewid.: 86/DOS/04
Sprawdzający:	mgr inż. Dariusz Rusnak nr uprawnień: 12/96/ZG w specjalności konstrukcyjno-budowlanej do projektowania bez ograniczeń	mgr inż. DARIUSZ RUSNAK Upr. nr 12/96/ZG do projektowania bez ograniczeń w specjalności konstrukcyjno-budowlanej
INSTALACJE ELEKTRYCZNE: Projektant:	inż. Tadeusz Mołodowski nr uprawnień: 161/Wwm/77 w specjalności instalacyjno-inżynieryjnej w zakresie instalacji elektrycznych	UPRAWNIONY INŻYNIER ELEKTRYCZNY Tadeusz Mołodowski ewid. upr. 161/Wwm/77 UWW Wrocław 506 Jelenia Góra, ul. Sygietyńskiego 1/1
Sprawdzający:	mgr inż. Andrzej Zawadzki nr uprawnień: 17/97 w specjalności instalacyjnej w zakresie sieci, instalacji i urządzeń elektrycznych i elektroenergetycznych do projektowania bez ograniczeń	mgr inż. ANDRZEJ ZAWADZKI Uprawnienia budowlane do projektowania i kierowania robotami budowlanymi bez ograniczeń w specjalności instalacyjnej w zakresie sieci, instalacji i urządzeń elektrycznych i elektroenergetycznych Nr ewidencji upr. 17/97

2. SPIS ZAWARTOŚCI PROJEKTU

1.	STRONA TYTUŁOWA - OŚWIADCZENIE PROJEKTANTÓW.....	223 / 1-82
2.	SPIS ZAWARTOŚCI OPRACOWANIA.....	3

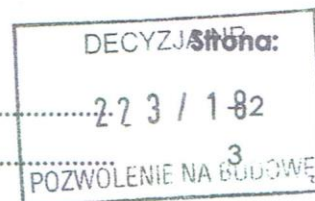

CZĘŚĆ OPISOWA

3.	ZAŁĄCZNIKI FORMALNO - PRAWNE	
	• Kopie uprawnień projektantów i przynależności do izb zawodowych	5 - 16
	• Decyzja nr 518/18 z 20 marca 2018r. wydana przez Wojewódzkiego Konservatora Zabytków, znak pisma JG/N.5142.252.2018.JS	17
4.	DANE OGÓLNE.....	18
5.	INFORMACJA O OBSZARZE ODDZIAŁYWANIA OBIEKTU.....	19
6.	INFORMACJA BIOZ.....	20 - 25
7.	OPINIA TECHNICZNA OBIEKTU	26
8.	OPIS TECHNICZNY	27 - 43

CZĘŚĆ RYSUNKOWA

A.01	PLAN SYTUACYJNY	45
A.02	INWENTARYZACJA – RZUT PIWNICY	46
A.03	INWENTARYZACJA – RZUT PARTERU	47
A.04	INWENTARYZACJA – RZUT PIĘTRA	48
A.05	INWENTARYZACJA – RZUT PODDASZA	49
A.06	INWENTARYZACJA – RZUT STRYCHU	50
A.07	INWENTARYZACJA – PRZEKRÓJ	51
A.08	PROJEKT – RZUT PARTERU	52
A.09	PROJEKT – RZUT PIĘTRA	53
A.10	PROJEKT – RZUT PODDASZA	54
A.11	PROJEKT – PRZEKRÓJ AA	55
A.12	PROJEKT – DŹWIG OSOBOWY wytyczne techniczne	56
A.13	ZESTAWIENIE STOLARKI	57
IE.01	RZUT PARTERU	58
IE.02	RZUT PIĘTRA	59
IE.03	RZUT PODDASZA	60




- **CZĘŚĆ OPISOWA**



IZBA ARCHITEKTÓW
RZECZYPOSPOLITEJ POLSKIEJ

DOLNOŚLĄSKA OKRĘGOWA IZBA ARCHITEKTÓW RP
OKRĘGOWA KOMISJA KWALIFIKACYJNA

L.dz. 882/DSOKK/2015
Znak sprawy: DSOKK/7131/13/2015

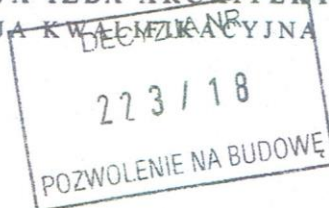

Wrocław, dnia 25.06.2015 r.

DECYZJA nr 37/DSOKK/2015

Na podstawie art. 24 ust.1 pkt 2 ustawy z dnia 15 grudnia 2000 r. o samorządach zawodowych architektów oraz inżynierów budownictwa (t.j. Dz.U. 2014 poz. 1946) w związku z art. 12, art. 13 oraz art. 14 ust.1 pkt 1 ustawy z dnia 7 lipca 1994 r. Prawo budowlane (t.j. Dz.U. 2013 poz.1409 z późn. zm.), zgodnie z art. 104 ustawy z dnia 14 czerwca 1960 r. Kodeks postępowania administracyjnego (t.j. Dz.U. 2013 poz.267 z późn. zm.)

stwierdza się, że

Pani mgr inż. arch. LILIANA DOMINIKA SZYMAŃSKA

urodzona w dniu 04.07.1976 r. w Jeleniej Górze

**posiada odpowiednie wykształcenie techniczne oraz praktykę zawodową
i po zdaniu egzaminu z wynikiem pozytywnym otrzymuje**

UPRAWNIENIA BUDOWLANE

w specjalności architektonicznej do projektowania bez ograniczeń.

Powyższe uprawnienia budowlane upoważniają
do wykonywania samodzielnej funkcji technicznej w budownictwie, obejmującej:

- 1) projektowanie, sprawdzanie projektów architektoniczno-budowlanych
i sprawowanie nadzoru autorskiego;
- 2) sprawowanie kontroli technicznej utrzymania obiektów budowlanych.

Decyzja niniejsza jako uwzględniająca w całości żądanie strony nie wymaga uzasadnienia.

Od powyższej decyzji przysługuje Pani odwołanie do Krajowej Komisji Kwalifikacyjnej Izby Architektów RP za pośrednictwem Okręgowej Komisji Kwalifikacyjnej Dolnośląskiej Okręgowej Izby Architektów RP, w terminie 14 dni od dnia doręczenia decyzji.

Leszek Link	przewodniczący OKK
Jan Matkowski	wiceprzewodniczący OKK
Juliusz Modlinger	sekretarz OKK
Anna Boryska	członek OKK
Elżbieta Cegielska	członek OKK
Krzysztof Czerkas	członek OKK
Andrzej Hubka	członek OKK
Grażyna Makowska	członek OKK
Romuald Pustelnik	członek OKK
Aleksander Szarapo	członek OKK

Otrzymują:

1. Pani Liliana Szymańska
ul. Szkolna 11, 58-533 Bukowiec
2. Główny Inspektor Nadzoru Budowlanego
3. Okręgowa Rada Dolnośląskiej Okręgowej Izby Architektów RP
4. a/a



505



IZBA ARCHITEKTÓW
RZECZYPOSPOLITEJ POLSKIEJ

DECYZJA NR

273 / 18

POZWOLENIE NA BUDOWĘ

Dolnośląska Okręgowa Rada Izby Architektów RP

ZAŚWIADCZENIE - ORYGINAŁ

(wypis z listy architektów)

Dolnośląska Okręgowa Rada Izby Architektów RP zaświadcza, że:

mgr inż. arch. Liliana Dominika Szymańska

posiadająca kwalifikacje zawodowe do pełnienia samodzielnych funkcji technicznych w budownictwie w specjalności architektonicznej i w zakresie posiadanych uprawnień nr **37/DSOKK/2015**, jest wpisana na listę członków Dolnośląskiej Okręgowej Izby Architektów RP pod numerem: **DS-1714**.

Członek czynny od: 03-11-2015 r.

DECYZJA NR

223 / 18

POZWOLENIE NA BUDOWĘ

Data i miejsce wygenerowania zaświadczenia: 13-03-2018 r. Wrocław.

Zaświadczenie jest ważne do dnia: **31-08-2018 r.**

Podpisano elektronicznie w systemie informatycznym Izby Architektów RP przez:
Zbigniew Maćków, Przewodniczący Okręgowej Rady Izby Architektów RP.

Nr weryfikacyjny zaświadczenia:

DS-1714-E9B2-24D2-D4E9-C24Y

Dane zawarte w niniejszym zaświadczeniu można sprawdzić podając nr weryfikacyjny zaświadczenia w publicznym serwisie internetowym Izby Architektów: www.izbaarchitektow.pl lub kontaktując się bezpośrednio z właściwą Okręgową Izbą Architektów RP.



IZBA ARCHITEKTÓW
RZECZYPOSPOLITEJ POLSKIEJ

DOLNOŚLĄSKA OKRĘGOWA IZBA ARCHITEKTÓW RP
OKRĘGOWA KOMISJA KWALIFIKACYJNA

DECYZJA NR

223 / 18

POZWOLENIE NA BUDOWĘ

L.dz. 1726/DSOKK/2015
Znak sprawy: DSOKK/7131/56/2015

Wrocław, dnia 29.12.2015 r.

DECYZJA nr 54/DSOKK/2015

Na podstawie art. 24 ust. 1 pkt 2 ustawy z dnia 15 grudnia 2000r. o samorządach zawodowych architektów oraz inżynierów budownictwa (t.j. Dz. U. 2014 poz. 1946) w związku z art. 12, art. 13 oraz art. 14 ust. 1 pkt 1 ustawy z dnia 7 lipca 1994r. Prawo budowlane (t.j. Dz. U. 2013 poz. 1409 z późn. zm.), zgodnie z art. 104 ustawy z dnia 14 czerwca 1960 r. Kodeks postępowania administracyjnego (t.j. Dz. U. 2013 poz. 267 z późn. zm.)

stwierdza się, że

Pani mgr inż. arch. KATARZYNA BARBARA DRAK

urodzona w dniu 05.06.1974 r. w Jeleniej Górze

posiada odpowiednie wykształcenie techniczne oraz praktykę zawodową
i po zdaniu egzaminu z wynikiem pozytywnym otrzymuje

UPRAWNIENIA BUDOWLANE

w specjalności architektonicznej do projektowania bez ograniczeń.

Powyższe uprawnienia budowlane upoważniają
do wykonywania samodzielnej funkcji technicznej w budownictwie, obejmującej:

- 1) projektowanie, sprawdzanie projektów architektoniczno-budowlanych
i sprawowanie nadzoru autorskiego;
- 2) sprawowanie kontroli technicznej utrzymania obiektów budowlanych.

Decyzja niniejsza jako uwzględniająca w całości żądanie strony nie wymaga uzasadnienia

Od powyższej decyzji przysługuje Pani odwołanie do Krajowej Komisji Kwalifikacyjnej Izby Architektów RP za pośrednictwem Okręgowej Komisji Kwalifikacyjnej Dolnośląskiej Okręgowej Izby Architektów RP, w terminie 14 dni od dnia doręczenia decyzji.

DECYZJA NR
223 / 18

POZWOLENIE NA BUDOWĘ

Leszek Link	przewodniczący OKK
Jan Matkowski	wiceprzewodniczący OKK
Juliusz Modlinger	sekretarz OKK
Anna Boryska	członek OKK
Elżbieta Cegielska	członek OKK
Krzysztof Czerkas	członek OKK
Andrzej Hubka	członek OKK
Grażyna Makowska	członek OKK
Romuald Pustelnik	członek OKK
Aleksander Szarapo	członek OKK

Otrzymują:

1. Pani Katarzyna Drak
ul. Władysława Łokietka 18 m.1, 58-533 Mysłakowice
2. Główny Inspektor Nadzoru Budowlanego
3. Okręgowa Rada Dolnośląskiej Okręgowej Izby Architektów RP
4. a/a




509



IZBA ARCHITEKTÓW
RZECZYPOSPOLITEJ POLSKIEJ

Dolnośląska Okręgowa Rada Izby Architektów RP

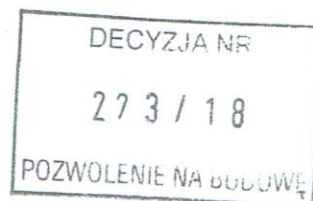

ZAŚWIADCZENIE - ORYGINAŁ

(wypis z listy architektów)

Dolnośląska Okręgowa Rada Izby Architektów RP zaświadcza, że:

mgr inż. arch. Katarzyna Barbara Misiakiewicz


posiadająca kwalifikacje zawodowe do pełnienia samodzielnych funkcji technicznych w budownictwie w specjalności architektonicznej i w zakresie posiadanych uprawnień nr **54/DSOOK/2015**, jest wpisana na listę członków Dolnośląskiej Okręgowej Izby Architektów RP pod numerem: **DS-1816**.

Członek czynny od: 07-02-2017 r.

Data i miejsce wygenerowania zaświadczenia: 13-03-2018 r. Wrocław.

Zaświadczenie jest ważne do dnia: **30-09-2018 r.**


Podpisano elektronicznie w systemie informatycznym Izby Architektów RP przez: **273 / 18**
Zbigniew Maćków, Przewodniczący Okręgowej Rady Izby Architektów RP

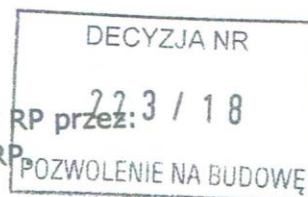

Nr weryfikacyjny zaświadczenia:

DS-1816-3YE7-C1Y3-B686-71Y5

Dane zawarte w niniejszym zaświadczeniu można sprawdzić podając nr weryfikacyjny zaświadczenia w publicznym serwisie internetowym Izby Architektów: www.izbaarchitektow.pl lub kontaktując się bezpośrednio z właściwą Okręgową Izbą Architektów RP.

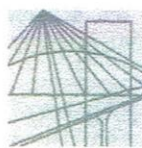

DOLNOŚLĄSKA
OKRĘGOWA
IZBA
INŻYNIERÓW
BUDOWNICTWA

OKRĘGOWA KOMISJA KWALIFIKACYJNA

OKK.7131-139/2004/04

Wrocław, 10 grudnia 2004 r.

DECYZJA

Na podstawie art. 24 ust. 1 pkt 2 ustawy z dnia 15 grudnia 2000r. o samorządach zawodowych architektów, inżynierów budownictwa oraz urbanistów (Dz.U. z 2001r. Nr 5, poz. 42, z późn. zm.), art. 13 ust. 1 pkt 1, art. 14 ust. 1 pkt 2 ustawy z dnia 7 lipca 1994r. Prawo budowlane (Dz.U. z 2003r. Nr 207, poz. 2016, z późn. zm.) oraz § 9 ust. 1 rozporządzenia Ministra Gospodarki Przestrzennej i Budownictwa z dnia 30 grudnia 1994r. w sprawie samodzielnych funkcji technicznych w budownictwie (Dz.U. z 1995r. Nr 8, poz. 38, z późn. zm.), w związku z art. 104 Kodeksu postępowania administracyjnego (Dz.U. z 2000r. Nr 98, poz. 1071, z późn. zm.)

Okręgowa Komisja Kwalifikacyjna DOIB

n a d a j e

Panu

Robert Jerzy Bojarski

magister inżynier budownictwa

urodzony dnia 10 sierpnia 1965 r. w Jeleniej Górze

UPRAWNIENIA BUDOWLANE

numer ewidencyjny 86/DOŚ/04

do projektowania bez ograniczeń
w specjalności konstrukcyjno-budowlanej

UZASADNIENIE

Okręgowa Komisja Kwalifikacyjna Dolnośląskiej Okręgowej Izby Inżynierów Budownictwa we Wrocławiu na podstawie protokołów z postępowania kwalifikacyjnego oraz z przeprowadzonego egzaminu, uchwałą Nr 12/OKK/04 z dnia 10 grudnia 2004r. stwierdziła, że Pan Robert Jerzy Bojarski posiada wymagane prawem: wykształcenie i praktykę zawodową oraz uzyskał pozytywny wynik egzaminu - konieczne do uzyskania uprawnień budowlanych do projektowania bez ograniczeń w specjalności konstrukcyjno-budowlanej.

Szczegółowy zakres uprawnień jest określony na odwrocie niniejszej decyzji.

Pouczenie

1. Zgodnie z art. 12 ust. 7 w/w ustawy Prawo budowlane – podstawę do wykonywania samodzielnych funkcji technicznych w budownictwie stanowi wpis do centralnego rejestru Głównego Inspektora Nadzoru Budowlanego oraz wpis na listę członków właściwej izby samorządu zawodowego.
2. Od niniejszej decyzji służy odwołanie do Krajowej Komisji Kwalifikacyjnej Polskiej Izby Inżynierów Budownictwa w Warszawie, za pośrednictwem Okręgowej Komisji Kwalifikacyjnej DOIB we Wrocławiu w terminie 14 dni od dnia jej doręczenia.

DECYZJA NR

223 / 18

POZWOLENIE NA BUDOWĘ

Otrzymują:

1. Pan Robert Jerzy Bojarski
Ul. Paderewskiego 16/48
58-506 Jelenia Góra
2. Okręgowa Rada Izby
3. Główny Inspektor
Nadzoru Budowlanego
4. a/a



Skład orzekający OKK

DOLNOŚLĄSKA OKRĘGOWA
IZBA INŻYNIERÓW BUDOWNICTWA

Mgr inż. Bronisław Wosiak
Przewodniczący Komisji Kwalifikacyjnej
1. mgr inż. Bronisław Wosiak

2. prof. dr inż. Kazimierz Czaplinski


3. mgr inż. Małgorzata Janiaczyk

5715 0

Pan Robert Jerzy Bojarski jest upoważniony:

- I. W specjalności **konstrukcyjno-budowlanej** - na podstawie art. 12 ust. 1 pkt 1 i art. 13 ust. 4 ustawy Prawo budowlane, w związku z § 4 ust. 2 rozporządzenia MGPIB z dnia 30 grudnia 1994r. w sprawie samodzielnych funkcji technicznych w budownictwie - do:
 - projektowania, sprawdzania projektów budowlanych i sprawowania nadzoru autorskiego,
 - sprawowania kontroli technicznej utrzymania obiektów budowlanych **bez ograniczeń**.
- II. Zgodnie z § 5 ust. 3d w związku z ust. 3a pkt 1 i ust. 3b pkt 1 w/w rozporządzenia MGPIB, - niniejsze uprawnienia budowlane, uprawniają również do projektowania:
 - a) dróg wewnętrznych,
 - b) dróg dojazdowych (D), dróg lokalnych (L), dróg zbiorczych (Z), w rozumieniu przepisów w sprawie warunków technicznych, jakim powinny odpowiadać drogi publiczne i ich usytuowanie,
 - c) dróg nie przeznaczonych do ruchu naziemnego i postoju statków powietrznych na terenie lotnisk,
 - d) dróg o nawierzchni gruntowej lub trawiastej przeznaczonych do ruchu naziemnego i postoju statków powietrznych na terenie lotnisk,
 - e) rozbiórek obiektów budowlanych, o których mowa w lit. a)-c),
 - f) budowy, przebudowy i remontu jednoprzęsłowych mostów, wiaduktów, estakad i kładek o rozpiętości przęsła do 20 m,
 - g) budowy mostów składanych według stosownych instrukcji,
 - h) budowy rusztowań i kładek roboczych,
 - i) rozbiórek obiektów budowlanych, o których mowa w lit. f)-h) niewymagających uwzględniania wpływów eksploatacji górniczej.
- III. Niniejsze uprawnienia, zgodnie z § 2 powołanego na wstępie rozporządzenia MGPIB, nie obejmują działalności zawodowej w zakresie projektowania i budowy:
 - instalacji urządzeń technicznych służących do utrzymania ruchu i transportu kolejowego,
 - urządzeń transportowych linowych i linowo-terenowych służących do publicznego przewozu osób w celach turystyczno-sportowych.

DOLNOŚLĄSKA OKRĘGOWA
IZBA INŻYNIERÓW BUDOWNICTWA
Mgr inż. Bronisław Wośtek
Przewodniczący Komisji Kwalifikacyjnej

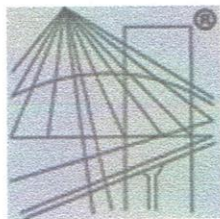

P O L S K A
I Z B A
INŻYNIERÓW
BUDOWNICTWA

Zaświadczenie

o numerze weryfikacyjnym:

DOŚ-G48-GU6-IUS *


Pan Robert Bojarski o numerze ewidencyjnym DOŚ/BO/0584/01
adres zamieszkania ul. Sportowa 13D, 58-521 Jeżów Sudecki
jest członkiem Dolnośląskiej Okręgowej Izby Inżynierów Budownictwa i posiada wymagane
ubezpieczenie od odpowiedzialności cywilnej.

Niniejsze zaświadczenie jest ważne od 2018-01-01 do 2018-12-31.

Zaświadczenie zostało wygenerowane elektronicznie i opatrzone bezpiecznym podpisem elektronicznym
weryfikowanym przy pomocy ważnego kwalifikowanego certyfikatu w dniu 2017-11-28 roku przez:

Eugeniusz Hotała, Przewodniczący Rady Dolnośląskiej Okręgowej Izby Inżynierów Budownictwa.

(Zgodnie art. 5 ust 2 ustawy z dnia 18 września 2001 r. o podpisie elektronicznym (Dz. U. 2001 Nr 130 poz. 1450) dane w postaci
elektronicznej opatrzone bezpiecznym podpisem elektronicznym weryfikowanym przy pomocy ważnego kwalifikowanego certyfikatu są
równoważne pod względem skutków prawnych dokumentom opatrzonym podpisami własnoręcznymi.)

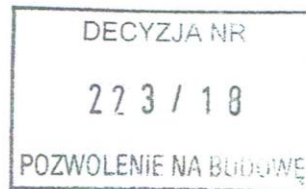

* Weryfikację poprawności danych w niniejszym zaświadczeniu można sprawdzić za pomocą numeru weryfikacyjnego zaświadczenia na
stronie Polskiej Izby Inżynierów Budownictwa www.piib.org.pl lub kontaktując się z biurem właściwej Okręgowej Izby Inżynierów
Budownictwa.

Zielona Góra, 27 listopada 1996r.

Nr ewid.upraw.12/96/ZG

* * *

UPRAWNIENIA BUDOWLANE

Na podstawie art.12 ust. 1 pkt.1 ; art. 14 ust.1 pkt 2, art. 14 ust.3 pkt 1 ustawy z dnia 7 lipca 1994r.-Prawo budowlane (Dz.U.nr.89,poz. 414) oraz § 4 ust.2 rozporządzenia Ministra Gospodarki Przestrzennej i Budownictwa z dnia 30 grudnia 1994r. w sprawie samodzielnych funkcji technicznych w budownictwie (Dz.U.Nr 8 poz.38)

Pan **Dariusz RUSNAK**



magister inżynier budownictwa

urodzony 02 maja 1965r.w Jeleniej Górze


o t r z y m u j e

w specjalności :konstrukcyjno-budowlanej

uprawnienia budowlane do:
projektowania bez ograniczeń i sprawdzania projektów
budowlanych .

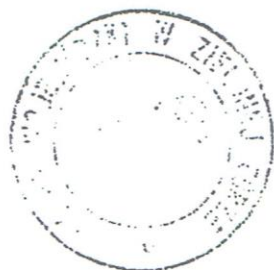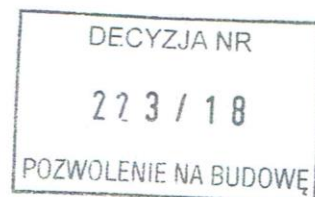

Województwo
Kryszna Górska
Dyrektor Urzędu Wojewódzkiego,
Architektury i Nadzoru Budowlanego
Główny Architekt Województwa

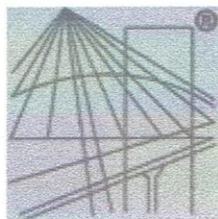

P O L S K A
I Z B A
INŻYNIERÓW
BUDOWNICTWA

Zaświadczenie

o numerze weryfikacyjnym:


DOŚ-5EN-W43-NY8 *

Pan Dariusz Rusnak o numerze ewidencyjnym DOŚ/BO/0427/01
adres zamieszkania Dziwiszów ul. Kaczawska 13, 58-508 Jelenia Góra 14
jest członkiem Dolnośląskiej Okręgowej Izby Inżynierów Budownictwa i posiada wymagane
ubezpieczenie od odpowiedzialności cywilnej.
Niniejsze zaświadczenie jest ważne od 2018-01-01 do 2018-12-31.

Zaświadczenie zostało wygenerowane elektronicznie i opatrzone bezpiecznym podpisem elektronicznym
weryfikowanym przy pomocy ważnego kwalifikowanego certyfikatu w dniu 2017-11-30 roku przez:

Rainer Bulla, Zastępca Przewodniczącego Rady Dolnośląskiej Okręgowej Izby Inżynierów Budownictwa.

(Zgodnie art. 5 ust 2 ustawy z dnia 18 września 2001 r. o podpisie elektronicznym (Dz. U. 2001 Nr 130 poz. 1450) dane w postaci
elektronicznej opatrzone bezpiecznym podpisem elektronicznym weryfikowanym przy pomocy ważnego kwalifikowanego certyfikatu są
równoważne pod względem skutków prawnych dokumentom opatrzonym podpisami własnoręcznymi.)

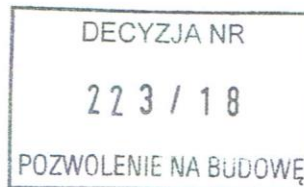

* Weryfikację poprawności danych w niniejszym zaświadczeniu można sprawdzić za pomocą numeru weryfikacyjnego zaświadczenia na
stronie Polskiej Izby Inżynierów Budownictwa www.piib.org.pl lub kontaktując się z biurem właściwej Okręgowej Izby Inżynierów
Budownictwa.

URZĄD WOJEWÓDZTWA WROCŁAWSKIEGO
I MIASTA WROCŁAWIA
Wydział Gospodarki Przestrzennej
i Ochrony Środowiska
Wrocław, pl. Powstańców Warszawy 1

Wrocław, dnia 25. kwietnia ..1977..

Nr161/Wzm/77.....

STWIERDZENIE PRZYGOTOWANIA ZAWODOWEGO

do pełnienia samodzielnych funkcji technicznych w budownictwie

Na podstawie § 4. ust. 2, § 7..... i § 13 ust. 1
pkt 4. lit. a..... rozporządzenia Ministra Gospodarki Terenowej i
Ochrony Środowiska z dnia 20 lutego 1975 r. w sprawie samodzieln
nych funkcji technicznych w budownictwie /Dz.U.Nr 8, poz.46/
stwierdza się, że


Obywatel Tadeusz Sebastian MOŁODOWSKI
inżynier elektryk

urodzony dnia 8 października 1945 r. w Miliczu

posiada przygotowanie zawodowe upoważniające do wykonywania samo
dzielnej funkcji projektanta sp. instalacyjno-inżynieryjnej w zakresie
instalacji elektrycznych

Obywatel Tadeusz MOŁODOWSKI jest upoważniony do:

1. sporządzania projektów instalacji elektrycznych,
2. w budownictwie osób fizycznych - do kierowania, nadzorowania i
kontrolowania budowy, kierowania i kontrolowania wytwarzania
konstrukcyjnych elementów instalacji oraz oceniania i badania
stanu technicznego instalacji elektrycznych

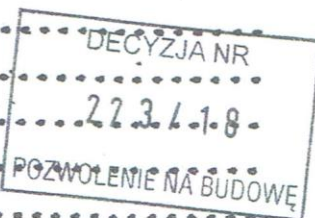


Pieczęć urzędowa

Otrzymuje:
Tadeusz MOŁODOWSKI
/strona/
ul. Kościuszki 5/4



Z up. WOJEWODY

[Signature]
Zast. Dyrektora Wydziału

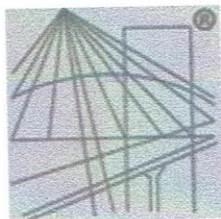

P O L S K A
I Z B A
INŻYNIERÓW
BUDOWNICTWA

Zaświadczenie

o numerze weryfikacyjnym:

DOŚ-F4H-SLU-PFT *

Pan Tadeusz Mołodowski o numerze ewidencyjnym DOŚ/IE/0493/01
adres zamieszkania ul. Sygietyńskiego 1/13, 58-506 Jelenia Góra
jest członkiem Dolnośląskiej Okręgowej Izby Inżynierów Budownictwa i posiada wymagane
ubezpieczenie od odpowiedzialności cywilnej.
Niniejsze zaświadczenie jest ważne od 2018-01-01 do 2018-12-31.

Zaświadczenie zostało wygenerowane elektronicznie i opatrzone bezpiecznym podpisem elektronicznym
weryfikowanym przy pomocy ważnego kwalifikowanego certyfikatu w dniu 2017-12-12 roku przez:

Rainer Bulla, Zastępca Przewodniczącego Rady Dolnośląskiej Okręgowej Izby Inżynierów Budownictwa.

(Zgodnie art. 5 ust 2 ustawy z dnia 18 września 2001 r. o podpisie elektronicznym (Dz. U. 2001 Nr 130 poz. 1450) dane w postaci
elektronicznej opatrzone bezpiecznym podpisem elektronicznym weryfikowanym przy pomocy ważnego kwalifikowanego certyfikatu są
równoważne pod względem skutków prawnych dokumentom opatrzonym podpisami własnoręcznymi.)

* Weryfikację poprawności danych w niniejszym zaświadczeniu można sprawdzić za pomocą numeru weryfikacyjnego zaświadczenia na
stronie Polskiej Izby Inżynierów Budownictwa www.piib.org.pl lub kontaktując się z biurem właściwej Okręgowej Izby Inżynierów
Budownictwa.

WOJEWODA JELENIOGÓRSKI

Jelenia Góra, 21 listopada 1997r.

GPAUB-109/97

DECYZJA Nr 17/97

Na podstawie art.13 ust.1 pkt.1 i 2, ust.3 i 4, art.14 ust.1 pkt.5, ust.3 pkt.1 i 3, art.16 ust.1 ustawy z dnia 7 lipca 1994r. Prawo budowlane (Dz.U.Nr 89, poz.414, zm.DZ.U.Nr 111 poz.726), w związku z art.104 § 1 i 2 KPA oraz §3 ust.1, §4 ust.2 rozporządzenia Ministra Gospodarki Przestrzennej i Budownictwa z dnia 30 grudnia 1994r. w sprawie samodzielnych funkcji technicznych w budownictwie (Dz.U.Nr 8/95, poz.30)

NADAJĘ

Panu *Andrzejowi Ryszardowi Zawadzkiemu*

magistrowi inżynierowi elektrykowi
ur. 29 listopada 1956r. w Cieplicach Śląskich


uprawnienia budowlane
w specjalności instalacyjnej w zakresie sieci, instalacji
i urządzeń elektrycznych i elektroenergetycznych
do projektowania oraz kierowania robotami budowlanymi bez ograniczeń.


Od decyzji niniejszej przysługuje odwołanie do Głównego Inspektora Nadzoru Budowlanego za pośrednictwem Wojewody Jeleniogórskiego w terminie 14 dni od daty jej otrzymania.

Otrzymuje:
Pan Andrzej Zawadzki
58-500 Jelenia Góra
ul. Podgórska 30

Z upoważnienia WOJEWODY

mgr inż. arch. *Tomasz Polański*
Dyrektor Wydziału Architekt. Województwa

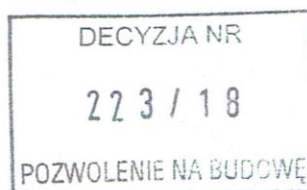

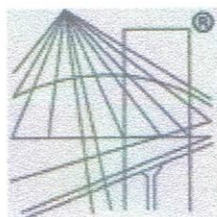

P O L S K A
I Z B A
INŻYNIERÓW
BUDOWNICTWA

Zaświadczenie

o numerze weryfikacyjnym:


DOŚ-XL2-RAD-IEN *

Pan Andrzej Zawadzki o numerze ewidencyjnym DOŚ/IE/0520/01

adres zamieszkania ul. Podleśna 30, 58-500 Jelenia Góra

jest członkiem Dolnośląskiej Okręgowej Izby Inżynierów Budownictwa i posiada wymagane ubezpieczenie od odpowiedzialności cywilnej.

Niniejsze zaświadczenie jest ważne od 2018-01-01 do 2018-12-31.

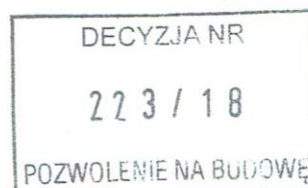

Zaświadczenie zostało wygenerowane elektronicznie i opatrzone bezpiecznym podpisem elektronicznym weryfikowanym przy pomocy ważnego kwalifikowanego certyfikatu w dniu 2017-11-28 roku przez:

Eugeniusz Hotała, Przewodniczący Rady Dolnośląskiej Okręgowej Izby Inżynierów Budownictwa.

(Zgodnie art. 5 ust 2 ustawy z dnia 18 września 2001 r. o podpisie elektronicznym (Dz. U. 2001 Nr 130 poz. 1450) dane w postaci elektronicznej opatrzone bezpiecznym podpisem elektronicznym weryfikowanym przy pomocy ważnego kwalifikowanego certyfikatu są równoważne pod względem skutków prawnych dokumentom opatrzonym podpisami własnoręcznymi.)

* Weryfikację poprawności danych w niniejszym zaświadczeniu można sprawdzić za pomocą numeru weryfikacyjnego zaświadczenia na stronie Polskiej Izby Inżynierów Budownictwa www.piib.org.pl lub kontaktując się z biurem właściwej Okręgowej Izby Inżynierów Budownictwa.

**DOLNOŚLĄSKI WOJEWÓDZKI
KONSERWATOR ZABYTEKÓW
we WROCŁAWIU**

Z up. Dolnośląskiego
Wojewódzkiego Konserwatora Zabytków
we Wrocławiu
mgr Krzysztof Kurek
KIEROWNIK DELEGATURY
w Jeleniej Górze

Decyzja stała się ostateczna

z dniem 22.03.2018

Delegatura w Jeleniej Górze

58-500 Jelenia Góra, ul. 1-go Maja 23

(075) 752 68 65, 767 63 85

WOJEWÓDZKI URZĄD

OCHRONY ZABYTEKÓW

we Wrocławiu

DELEGATURA W JELENIEJ GÓRZE

58-500 Jelenia Góra, ul. 1-go Maja 23

tel. 75-75-26-865

wosoz-jg@rubikon.pl



http://wosoz.ibip.wroc.pl/public/

JG/N.5142.252.2018.JS

L. dz. 6771

Jelenia Góra 20. 03. 2018 r.

DECYZJA nr 518/18**Pozwolenie na prowadzenie robót budowlanych przy zabytku**

Na podstawie art. 89 pkt 2, art. 92 ust. 6, art. 36, ust. 1 pkt 1 ustawy z dnia 23 lipca 2003 r. o ochronie zabytków i opiece nad zabytkami (Dz.U.2014 poz.1446 ze zm.), § 14 rozporządzenia Ministra Kultury i Dziedzictwa Narodowego z dnia 22 czerwca 2017 r. w sprawie prowadzenia prac konserwatorskich, prac restauratorskich i badań konserwatorskich przy zabytku wpisanym do rejestru zabytków albo na Listę Skarbów Dziedzictwa oraz robót budowlanych, badań architektonicznych i innych działań przy zabytku wpisanym do rejestru zabytków, a także badań archeologicznych i poszukiwań zabytków (Dz. U. z 2017, poz.1265) oraz art. 104 ustawy z dnia 14 czerwca 1960r. – kodeks postępowania administracyjnego (tj. Dz. U. 2017 poz. 1257)

po rozpatrzeniu wniosku z dnia 19. 02. 2018 roku (data wpływu: 20. 02. 2018), zgłoszonego przez Panią Halinę Rudnik, dyrektor Domu Pomocy Społecznej z/s przy ul. Chłopskiej 1 w Janowicach Wielkich, posiadającą tytuł prawny do korzystania z nieruchomości, o udzielenie pozwolenia na budowę windy osobowej w budynku pałacu przy ul. Chłopskiej 1 w Janowicach Wielkich, chronionego prawnie przez wpis do rejestru zabytków pod nr A/903/259 decyzją z dn. 23. 04. 1951 r., oraz po ocenie danych przedstawionych we wniosku i załącznikach do niego:

1. Oświadczenie o wyłonieniu inspektora nadzoru i kierownika robót w drodze postępowania o udzielenie zamówienia publicznego.
2. Oświadczenie o prawie do dysponowania nieruchomością.
3. „Projekt budowlany. Przebudowa budynku nr 1 (pałacowego) w Domu Pomocy Społecznej w Janowicach Wielkich polegająca na montażu windy osobowej” wykonany 14 lutego 2018 przez mgr inż. arch. Lilianę Szymańską.

udzielam pozwolenia

Domowi Pomocy Społecznej w Janowicach Wielkich, na wykonanie następujących prac:

1. budowę windy osobowej w budynku pałacu przy ul. Chłopskiej 1 w Janowicach Wielkich. zgodnie z dokumentacją „Projekt budowlany. Przebudowa budynku nr 1 (pałacowego) w Domu Pomocy Społecznej w Janowicach Wielkich polegająca na montażu windy osobowej” wykonany 14 lutego 2018 przez mgr inż. arch. Lilianę Szymańską, stanowiącą załącznik nr 1 do niniejszej decyzji.

Niniejsze pozwolenie jest ważne do dnia 31. 12. 2019.

Niniejsze pozwolenie zgodnie z art. 36 ust. 8 ustawy z dnia 23 lipca 2003 r. o ochronie zabytków i opiece nad zabytkami (Dz. U. Nr 162 poz. 1568 z późn. zm.) nie zwalnia z obowiązku uzyskania pozwolenia na budowę lub dokonania zgłoszenia w przypadkach określonych przepisami prawa budowlanego.

DECYZJA NR

223 / 18

POZWOLENIE NA BUDOWĘ

Zobowiązuje się wnioskodawcę do:

1. Zawiadomienia Wojewódzkiego Urzędu Ochrony Zabytków we Wrocławiu Delegatury w Jeleniej Górze o terminie rozpoczęcia i zakończenia wskazanych w pozwoleniu prac.
2. Niezwłocznego zawiadomienia Wojewódzkiego Urzędu Ochrony Zabytków we Wrocławiu Delegatury w Jeleniej Górze o zagrożeniach lub nowych okolicznościach ujawnionych w trakcie prowadzenia wskazanych w pozwoleniu prac.
3. Dokonania odbioru końcowego wykonanych prac z udziałem przedstawiciela Wojewódzkiego Urzędu Ochrony Zabytków we Wrocławiu Delegatury w Jeleniej Górze. O terminie odbioru końcowego należy powiadomić 14 dni przed planowanym terminem.

UZASADNIENIE

Pałac przy ul. Chłopskiej 1 w Janowicach Wielkich jest wpisany do rejestru zabytków pod nr A/903/259 decyzją z dn. 23. 04. 1951 r.

Planowane do wykonania prace, przy uwzględnieniu uwag zawartych w niniejszej decyzji są zgodne z zasadami ochrony zabytków i opieki nad zabytkami. W związku z tym należało orzec jak wyżej..

Pouczenie:

1. Przy zabytkach nieruchomych, wpisanych do rejestru zabytków, robotami budowlanymi kierują albo nadzór inwestorski wykonują osoby, które posiadają kwalifikacje, o których mowa w art. 37c ww. ustawy o ochronie zabytków i opiece nad zabytkami.
W wypadku zmian osoby kierującej robotami budowlanymi i wykonującej nadzór inwestorski wskazanej we wniosku o wydanie niniejszego pozwolenia Wojewódzkiemu Urzędowi Ochrony Zabytków we Wrocławiu Delegaturze w Jeleniej Górze imiona, nazwiska i adresy osób, którym powierza kierowanie robotami budowlanymi oraz wykonywanie nadzoru inwestorskiego wraz z dokumentami potwierdzającymi posiadanie przez te osoby kwalifikacji, o których mowa w art. 37 c ustawy o ochronie zabytków i opiece nad zabytkami, nie później niż 7 dni przed podjęciem kierowania i nadzoru nad robotami budowlanymi.
2. Kto bez pozwolenia albo wbrew warunkom pozwolenia prowadzi prace konserwatorskie, restauratorskie, roboty budowlane, badania konserwatorskie lub architektoniczne przy zabytku wpisanym do rejestru lub roboty budowlane w jego otoczeniu albo badania archeologiczne podlega karze grzywny (art. 117 w/w ustawy o ochronie zabytków i opiece nad zabytkami).
3. Postępowanie w sprawie wydanego pozwolenia może zostać wznowione, a następnie pozwolenie może zostać cofnięte lub zmienione na podstawie art. 47 ustawy z dnia 23 lipca 2003 r. o ochronie zabytków i opiece nad zabytkami.
4. **Od niniejszej decyzji służy prawo odwołania do Ministra Kultury i Dziedzictwa Narodowego w Warszawie za moim pośrednictwem w terminie 14 dni od dnia jej doręczenia.**
5. W trakcie biegu terminu do wniesienia odwołania, strona może zrzec się prawa do wniesienia odwołania wobec Dolnośląskiego Wojewódzkiego Konserwatora Zabytków we Wrocławiu, który wydał decyzję. Z dniem doręczenia Dolnośląskiemu Wojewódzkiemu Konserwatorowi Zabytków we Wrocławiu oświadczenia o zrzeczeniu się prawa do wniesienia odwołania przez ostatnią ze stron postępowania, decyzja staje się ostateczna i prawomocna, co oznacza, iż decyzja podlega natychmiastowemu wykonaniu i brak jest możliwości zaskarżenia decyzji do Wojewódzkiego Sądu Administracyjnego. Nie jest możliwe skuteczne cofnięcie oświadczenia o zrzeczeniu się prawa do wniesienia odwołania.

Pobrano opłatę: 82 zł..

Otrzymują strony postępowania:

1. Halina Rudnik

Do wiadomości:

2. a/a JS

Z up. Dolnośląskiego
Wojewódzkiego Konserwatora Zabytków
we Wrocławiu
mgr Krzysztof Kurek
KIEROWNIK DELEGATURY
w Jeleniej Górze

4. DANE OGÓLNE

Inwestor : DOM POMOCY SPOŁECZNEJ
Ul. Chłopska 1
58-520 Janowice Wielkie

Inwestycja: Przebudowa budynku nr 1 (pałacowego) w
Domu Pomocy Społecznej w Janowicach Wielkich,
polegająca na montażu windy osobowej

Adres : Ul. Chłopska 1
58-520 Janowice Wielkie

Jednostka projektowa: **arch. Liliana Szymańska**
ul. Szkolna 11, 58-533 Bukowiec
tel. 508 655 911 lszymanska@yahoo.com

Główny projektant: mgr inż. arch. Liliana Szymańska
nr upr. 37/DSOKK/2015


Opis techniczny został sporządzony zgodnie z Rozporządzeniem Ministra Transportu Budownictwa i Gospodarki Morskiej z dn. 25 kwietnia 2012r. w sprawie szczegółowego zakresu i formy projektu budowlanego (Dz.U. nr 2012, poz. 462) wraz z późn. zmianami i zawiera opis projektu według kolejności określonej w zarządzeniu.

Podstawa opracowania

- Zlecenie na prace projektowe
- Uzgodnienia robocze z inwestorem
- Aktualna mapa sytuacyjno-wysokościowa w skali 1:500.
- Normy i przepisy:
 - Ustawa z dnia 7 lipca 1994 r. „Prawo budowlane” (Dz.U. 1994 Nr 89 poz. 414, opracowano na podstawie: t.j. Dz. U. z 2013 r. poz. 1409, z 2014 r. poz. 40, 768, 822, 1133, 1200, z 2015 r. poz. 151, 200, 443, 528, 774, 1165, 1265, 1549, 1642, 1777),
 - Rozporządzenie Ministra Infrastruktury z dnia 12 kwietnia 2002 r. w sprawie warunków technicznych, jakim powinny odpowiadać budynki i ich usytuowanie (tj. Dz. U. z 2006 r., Nr 156, poz. 1118, z późn. zm),
 - Rozporządzenie Ministra Infrastruktury z dnia 03.07.2003 roku w sprawie szczegółowego zakresu i formy projektu budowlanego (Dz. U. 2012, poz. 462 z późniejszymi zmianami);
 - Rozporządzenie Ministra Infrastruktury z dnia 23 czerwca 2003 r. w sprawie informacji dotyczącej bezpieczeństwa i ochrony zdrowia oraz planu bezpieczeństwa i ochrony zdrowia Dz.U. 2003 nr 120 poz. 1126
 - Rozporządzenie ministra Spraw Wewnętrznych i Administracji z dnia 24 lipca 2009r. w sprawie przeciwpożarowego zaopatrzenia w wodę oraz dróg pożarowych (Dz.U. z dnia 6 sierpnia 2009r.)
 - Rozporządzenie Ministra Spraw Wewnętrznych i Administracji z dnia 7 czerwca 2010 roku w sprawie ochrony przeciwpożarowej budynków, innych obiektów budowlanych i terenów (Dz.U. z dnia 22 czerwca 2010r.)
 - Rozporządzenie Ministra Spraw Wewnętrznych i Administracji z dnia 16 czerwca 2003r. w sprawie uzgadniania projektu budowlanego pod względem ochrony przeciwpożarowej (Dz.U. z dnia 11 lipca 2003.)

Zakres opracowania

Przedmiotem inwestycji jest montaż dźwigu osobowego w części pałacowej Domu Pomocy Społecznej. Zamierzenie jest realizowane w celu likwidacji barier architektonicznych dla osób przebywających w ośrodku, które często mają ograniczoną mobilność.

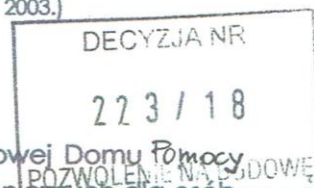

5. INFORMACJA O OBSZARZE ODDZIAŁYWANIA OBIEKTU

1. Przepisy prawne, w oparciu o które dokonano określenia oddziaływania obiektu:


- Ustawa z dnia 7 lipca 1994 r. „Prawo budowlane” (tj. Dz. U. z 2013 r., poz. 1409, z późn. zm.),
- Rozporządzenie Ministra Infrastruktury z dnia 12 kwietnia 2002 r. „w sprawie warunków technicznych, jakim powinny odpowiadać budynki i ich usytuowanie” (tj. Dz. U. z 2006 r., Nr 156, poz. 1118, z późn. zm),
- Rozporządzenie Ministra Transportu, Budownictwa i Gospodarki Morskiej z dnia 25 kwietnia 2012 r. w sprawie szczegółowego zakresu i formy projektu

2. **Obszar oddziaływania obiektu mieści się w całości na działce nr 63, obręb 0001, gmina Janowice Wielkie, będącej przedmiotem inwestycji**

Bukowiec, 14 lutego 2018 r.

mgr inż. arch. Liliana Szymańska


mgr inż. architekt
LILIANA SZYMAŃSKA
uprawnienia budowlane w specjalności
architektonicznej do projektowania bez ograniczeń
nr ewid. 37/DSOKK/2015

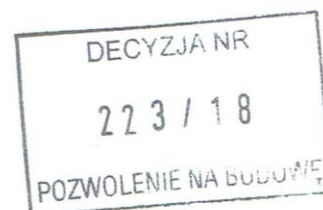

6. INFORMACJA DOTYCZĄCA BEZPIECZEŃSTWA I OCHRONY ZDROWIA NA BUDOWIE

OBIEKT: DOM POMOCY SPOŁECZNEJ
Ul. Chłopska 1
58-520 Janowice Wielkie

INWESTYCJA: Przebudowa budynku nr 1 (pałacowego) w
Domu Pomocy Społecznej w Janowicach Wielkich,
polegająca na montażu windy osobowej

INWESTOR: DOM POMOCY SPOŁECZNEJ
Ul. Chłopska 1
58-520 Janowice Wielkie

PROJEKTANT: mgr inż. arch. Liliana Szymańska
ul. Szkolna 11, 58-533 Bukowiec

PODSTAWA OPRACOWANIA:

- Projekt architektoniczno – budowlany
- Ustawa „Prawo Budowlane” (Dz.u. Nr 207, poz. 2016 z późniejszymi zmianami)
- Rozporządzenie Ministra Infrastruktury z dnia 23.06.2003r. w sprawie informacji dotyczącej bezpieczeństwa i ochrony zdrowia oraz planu bezpieczeństwa i ochrony zdrowia Dz. U. Nr 120, Poz. 1126
- RMBiPMB z dnia 28.03.1972r. w sprawie bezpieczeństwa i higieny pracy przy wykonywaniu robót budowlano – montażowych i rozbiórkowych Dz. U. Nr 13, poz. 93
- RMPiPS z dnia 26.09.1997r. w sprawie ogólnych przepisów bezpieczeństwa i higieny pracy
- RMPiPS z dnia 08.02.1994r. w sprawie wprowadzenia obowiązku stosowania niektórych Polskich Norm i norm branżowych, dotyczących bezpieczeństwa i higieny pracy Dz. U. Nr 37, poz. 138


ZAKRES ROBÓT

Zakres robót obejmuje montaż dźwigu osobowego w części pałacowej Domu Opieki Społecznej.

- Roboty dostosowujące w budynku
- Budowa konstrukcji ścian, przebicie przez istniejące stropy
- Montaż urządzenia ruchowego
- Prace instalacyjne
- Prace wykończeniowe
- Próby i odbiory urządzenia

ISTNIEJĄCE OBIEKTY BUDOWLANE

Działka na której planuje się inwestycję stanowi zespół pałacowo – folwarczny wraz z parkiem w Janowicach Wielkich. Zwarta zabudowa znajduje się w ptd. – wsch. części założenia i składa się z kompleksu budynków powstałych w różnych okresach historycznych.

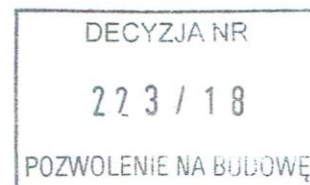

1. KOLEJNOŚĆ WYKONYWANIA ROBÓT

1.1. Zagospodarowanie placu budowy

Zagospodarowanie terenu budowy wykonuje się przed rozpoczęciem robót budowlanych, co najmniej w zakresie:

- a) ogrodzenia terenu i wyznaczenia stref niebezpiecznych,
- b) wykonania wyjść i przejść dla pieszych,
- e) zapewnienie pomieszczeń higieniczno-sanitarnych i socjalnych,
- f) zapewnienia oświetlenia naturalnego i sztucznego,
- g) zapewnienia właściwej wentylacji,
- h) zapewnienia łączności telefonicznej,
- i) urządzenia składowisk materiałów i wyrobów

1.2. Roboty budowlano – montażowe

Zagrożenia występujące przy wykonywaniu robót budowlano – montażowych:

- upadek pracownika z wysokości (brak zabezpieczenia obrysu stropu; brak zabezpieczenia otworów technologicznych w powierzchni stropu);

Osoby przebywające na stanowiskach pracy, znajdujące się na wysokości co najmniej 1,0 m od poziomu podłogi lub ziemi, powinny być zabezpieczone balustradą przed upadkiem z wysokości.

Balustradami powinny być zabezpieczone:

- krawędzie stropów nieobudowanych ścianami zewnętrznymi,
- pozostawione otwory w ścianach (drzwiowe, szybów dźwigowych).

Otwory w stropach na których prowadzone są prace lub do których możliwy jest dostęp ludzi, należy zabezpieczyć przed możliwością wypadnięcia lub ogrodzić balustradą.

Przemieszczanie w poziomie stanowisko pracy powinno mieć zapewnione mocowanie końcówki linki bezpieczeństwa do pomocniczej liny ochronnej lub prowadnicy poziomej, zamocowanej na wysokości około 1,50 m wzdłuż zewnętrznej strony krawędzi przejścia.

Wytrzymałość i sposób zamocowania prowadnicy, powinny uwzględniać obciążenie dynamiczne spadającej osoby.

W przypadku gdy zachodzi konieczność przemieszczenia stanowiska pracy w pionie, linka bezpieczeństwa szelek bezpieczeństwa powinna być zamocowana do prowadnicy pionowej za pomocą urządzenia samohamującego. Długość linki bezpieczeństwa szelek bezpieczeństwa nie powinna być większa niż 1,50 m.

Amortyzatory spadania nie są wymagane, jeżeli linki asekuracyjne są mocowane do linek urządzeń samohamujących, ograniczających wystąpienie siły dynamicznej w momencie spadania, zwłaszcza aparatów bezpieczeństwa lub pasów bezwładnościowych.

Osoby korzystające z urządzeń krzesłkowych, drabin linowych lub ruchomych podestów roboczych powinny być dodatkowo zabezpieczone przed upadkiem z wysokości za pomocą prowadnicy pionowej, zamocowanej niezależnie od lin nośnych drabiny, krzesłka lub podestu. Ponadto, należy ustalić rodzaje prac, które powinny być wykonywane, przez co najmniej dwie osoby, w celu zapewnienia asekuracji ze względu na możliwość wystąpienia szczególnego zagrożenia dla zdrowia lub życia ludzkiego. Dotyczy to prac wykonywanych na wysokości powyżej 2,0 m w przypadkach, w których wymagane jest zastosowanie środków ochrony indywidualnej przed upadkiem z wysokości.

DECYZJA NR

282 / 18

PRZYMOLENIE NA BUDOWĘ

1.3. Roboty wykończeniowe

Zagrożenia występujące przy wykonywaniu robót wykończeniowych:

- upadek pracownika z wysokości (brak balustrad ochronnych przy podestach roboczych rusztowania; brak stosowania sprzętu chroniącego przed upadkiem z wysokości przy wykonywaniu robót związanych z montażem lub demontażem rusztowania),
- uderzenie spadającym przedmiotem osoby postronnej korzystającej z ciągu pieszego usytuowanego przy budowanym lub remontowanym obiekcie budowlanym (brak wygradzenia strefy niebezpiecznej).

Roboty wykończeniowe wewnętrzne mogą być wykonywane z rusztowań składanych typu „Warszawa” (roboty tynkarskie, montażowe, instalacyjne) oraz drabin rozstawnych (roboty malarskie).

Montaż rusztowań, ich eksploatacja i demontaż powinny być wykonane zgodnie z instrukcją producenta. Montaż i demontaż tego typu rusztowań może być przeprowadzony tylko i wyłącznie przez osoby odpowiednio przeszkolone w zakresie jego konstrukcji, montażu i demontażu.

Rusztowania tego typu powinny być wykorzystywane zgodnie z przeznaczeniem.

Dopuszcza się wykonywanie robót malarskich przy użyciu drabin rozstawnych tylko do wysokości nieprzekraczalnej 4,0 m od poziomu podłogi. Drabiny należy zabezpieczyć przed poślizgiem i rozsunięciem się oraz zapewnić ich stabilność.

W pomieszczeniach, w których będą prowadzone roboty malarskie roztworami wodnymi, należy wyłączyć instalację elektryczną i stosować zasilanie, które nie będzie mogło spowodować zagrożenia prądem elektrycznym.

Przy ręcznej lub mechanicznej obróbce elementów kamiennych, pracownicy powinni używać środków ochrony indywidualnej, takich jak:

- gogle lub przyłbice ochronne,
- hełmy ochronne,
- rękawice wzmocnione skórą,
- obuwie z wkładkami stalowymi chroniącymi palce stóp.

Stanowiska pracy powinny umożliwić swobodę ruchu, niezbędną do wykonywania pracy.

1.4. Maszyny i urządzenia techniczne użytkowane na placu budowy

Zagrożenia występujące przy wykonywaniu robót budowlanych przy użyciu maszyn i urządzeń technicznych:

- pochwycenie kończyny górnej lub kończyny dolnej przez napęd (brak pełnej osłony napędu),
- potrącenie pracownika lub osoby postronnej łyżką koparki przy wykonywaniu robót na placu budowy lub w miejscu dostępnym dla osób 16 postronnych (brak wygradzenia strefy niebezpiecznej),
- porażenie prądem elektrycznym (brak zabezpieczenia przewodów zasilających urządzenia mechaniczne przed uszkodzeniami mechanicznymi).

Maszyny i inne urządzenia techniczne oraz narzędzia zmechanizowane powinny być montowane, eksploatowane i obsługiwane zgodnie z instrukcją producenta oraz spełniać wymagania określone w przepisach dotyczących systemu oceny zgodności.

Maszyny i inne urządzenia techniczne, podlegające dozorowi technicznemu, mogą być używane na terenie budowy tylko wówczas, jeżeli wystawiono dokumenty uprawniające do ich eksploatacji.

Wykonawca, użytkujący maszyny i inne urządzenia techniczne, niepodlegające dozorowi technicznemu, powinien udostępnić organom kontroli dokumentację techniczną – ruchową lub instrukcję obsługi tych maszyn lub urządzeń.

Operatorzy lub maszyniści żurawi, maszyn budowlanych, kierowcy wózków i innych maszyn o napędzie silnikowym powinni posiadać wymagane kwalifikacje.

Stanowiska pracy operatorów maszyn lub innych urządzeń technicznych, które nie posiadają kabin, powinny być: - zadaszone i zabezpieczone przed spadającymi przedmiotami, - osłonięte w okresie zimowym.

2. INSTRUKTAŻ PRACOWNIKÓW PRZED PRZYSTAPIENIEM DO REALIZACJI ROBÓT SZCZEGÓLNIE NIEBEZPIECZNYCH

Szkolenia w dziedzinie bezpieczeństwa i higieny pracy dla pracowników zatrudnionych na stanowiskach robotniczych, przeprowadza się jako:

- szkolenie wstępne,
- szkolenie okresowe.

Szkolenia te przeprowadzane są w oparciu o programy poszczególnych rodzajów szkolenia.

Szkolenia wstępne ogólne („instruktaż ogólny”) przechodzą wszyscy nowo zatrudniani pracownicy przed dopuszczeniem do wykonywania pracy. Obejmuje ono zapoznanie pracowników z podstawowymi przepisami bhp zawartymi w Kodeksie pracy, w układach zbiorowych pracy i regulaminach pracy, zasadami bhp obowiązującymi w danym zakładzie pracy oraz zasadami udzielania pierwszej pomocy.

Szkolenie wstępne na stanowisku pracy („Instruktaż stanowiskowy”) powinien zapoznać pracowników z zagrożeniami występującymi na określonym stanowisku pracy, sposobami ochrony przed zagrożeniami, oraz metodami bezpiecznego wykonywania pracy na tym stanowisku.

Pracownicy przed przystąpieniem do pracy, powinni być zapoznani z ryzykiem zawodowym związanym z pracą na danym stanowisku pracy.

Fakt odbycia przez pracownika szkolenia wstępnego ogólnego, szkolenia wstępnego na stanowisku pracy oraz zapoznania z ryzykiem zawodowym, powinien być potwierdzony przez pracownika na piśmie oraz odnotowany w aktach osobowych pracownika.

Szkolenia wstępne podstawowe w zakresie bhp, powinny być przeprowadzone w okresie nie dłuższym niż 6 – miesięcy od rozpoczęcia pracy na określonym stanowisku pracy.


Szkolenia okresowe w zakresie bhp dla pracowników zatrudnionych na stanowiskach robotniczych, powinny być przeprowadzane w formie instruktażu nie rzadziej niż raz na 3 – lata, a na stanowiskach pracy, na których występują szczególne zagrożenia dla zdrowia lub życia oraz zagrożenia wypadkowe – nie rzadziej niż raz w roku.

Pracownicy zatrudnieni na stanowiskach operatorów żurawi, maszyn budowlanych i innych maszyn o napędzie silnikowym powinni posiadać wymagane kwalifikacje. Powyższy wymóg nie dotyczy betoniarek z silnikami elektrycznymi jednofazowymi oraz silnikami trójfazowymi o mocy do 1 KW.

Na placu budowy powinny być udostępnione pracownikom do stałego korzystania, aktualne instrukcje bezpieczeństwa i higieny pracy dotyczące:

- wykonywania prac związanych z zagrożeniami wypadkowymi lub zagrożeniami zdrowia pracowników,
- obsługi maszyn i innych urządzeń technicznych,
- postępowania z materiałami szkodliwymi dla zdrowia i niebezpiecznymi,
- udzielania pierwszej pomocy.

W/w instrukcje powinny określać czynności do wykonywania przed rozpoczęciem danej pracy, zasady i sposoby bezpiecznego wykonywania danej pracy, czynności do

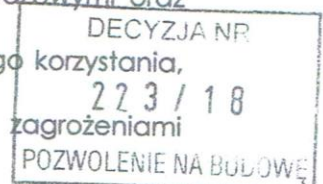

wykonywania po jej zakończeniu oraz zasady postępowania w sytuacjach awaryjnych stwarzających zagrożenia dla życia lub zdrowia pracowników.

Nie wolno dopuścić pracownika do pracy, do której wykonywania nie posiada wymaganych kwalifikacji lub potrzebnych umiejętności, a także dostatecznej znajomości przepisów oraz zasad BHP.

Bezpośredni nadzór nad bezpieczeństwem i higieną pracy na stanowiskach pracy sprawują odpowiednio kierownik budowy (kierownik robót) oraz mistrz budowlany, stosownie do zakresu obowiązków.

3. ŚRODKI TECHNICZNE I ORGANIZACYJNE ZAPOBIEGAJĄCE NIEBEZPIECZEŃSTWOM WYNIKAJĄCYM Z WYKONYWANIA ROBÓT BUDOWLANYCH

Bezpośredni nadzór nad bezpieczeństwem i higieną pracy na stanowiskach pracy sprawują odpowiednio kierownik budowy (kierownik robót) oraz mistrz budowlany, stosownie do zakresu obowiązków.

Nieprzestrzeganie przepisów bhp na placu budowy prowadzi do powstania bezpośrednich zagrożeń dla życia lub zdrowia pracowników.

- przyczyny organizacyjne powstania wypadków przy pracy:

a) niewłaściwa ogólna organizacja pracy

- 1) nieprawidłowy podział pracy lub rozplanowanie zadań,
- 2) niewłaściwe polecenia przełożonych,
- 3) brak nadzoru,
- 4) brak instrukcji postępowania się czynnikami materialnym,
- 5) tolerowanie przez nadzór odstępstw od zasad bezpieczeństwa pracy,
- 6) brak lub niewłaściwe przeszkolenie w zakresie bezpieczeństwa pracy i ergonomii, 7) dopuszczenie do pracy człowieka z przeciwwskazaniami lub bez badań lekarskich;

b) niewłaściwa organizacja stanowiska pracy:

- 1) niewłaściwe usytuowanie urządzeń na stanowiskach pracy,
- 2) nieodpowiednie przejścia i dojścia,
- 3) brak środków ochrony indywidualnej lub niewłaściwy ich dobór

- przyczyny techniczne powstania wypadków przy pracy:

a) niewłaściwy stan czynnika materialnego:

- 1) wady konstrukcyjne czynnika materialnego będące źródłem zagrożenia,
- 2) niewłaściwa stateczność czynnika materialnego,
- 3) brak lub niewłaściwe urządzenia zabezpieczające,
- 4) brak środków ochrony zbiorowej lub niewłaściwy ich dobór,
- 5) brak lub niewłaściwa sygnalizacja zagrożeń,
- 6) niedostosowanie czynnika materialnego do transportu, konserwacji lub napraw;

b) niewłaściwe wykonanie czynnika materialnego:

- 1) zastosowanie materiałów zastępczych,
- 2) niedotrzymanie wymaganych parametrów technicznych;

c) wady materiałowe czynnika materialnego:

- 1) ukryte wady materiałowe czynnika materialnego;

d) niewłaściwa eksploatacja czynnika materialnego:

- 1) nadmierna eksploatacja czynnika materialnego,

DECYZJA NR

273918

POZWOLENIE NA BUDOWĘ

- 2) niedostateczna konserwacja czynnika materialnego,
- 3) niewłaściwe naprawy i remonty czynnika materialnego.

Osoba kierująca pracownikami jest obowiązana:

- organizować stanowiska pracy zgodnie z przepisami i zasadami bezpieczeństwa i higieny pracy,
- dbać o sprawność środków ochrony indywidualnej oraz ich stosowania zgodnie z przeznaczeniem,
- organizować, przygotowywać i prowadzić prace, uwzględniając zabezpieczenie pracowników przed wypadkami przy pracy, chorobami zawodowymi i innymi chorobami związanymi z warunkami środowiska pracy,
- dbać o bezpieczny i higieniczny stan pomieszczeń pracy i wyposażenia technicznego, a także o sprawność środków ochrony zbiorowej i ich stosowania zgodnie z przeznaczeniem,

Na podstawie:

- oceny ryzyka zawodowego występującego przy wykonywaniu robót na stanowisku pracy
- wykazu prac szczególnie niebezpiecznych,
- określenia podstawowych wymagań bhp przy wykonywaniu prac szczególnie niebezpiecznych,
- wykazu prac wykonywanych przez co najmniej dwie osoby,
- wykazu prac wymagających szczególnej sprawności psychofizycznej.

Kierownik budowy powinien podjąć stosowne środki profilaktyczne mające na celu:

- zapewnić organizację pracy i stanowisk pracy w sposób zabezpieczający pracowników przed zagrożeniami wypadkowymi oraz oddziaływaniem czynników szkodliwych i uciążliwych,
- zapewnić likwidację zagrożeń dla zdrowia i życia pracowników głównie przez stosowanie technologii, materiałów i substancji nie powodujących takich zagrożeń.

W razie stwierdzenia bezpośredniego zagrożenia dla życia lub zdrowia pracowników osoba kierująca, pracownikami obowiązana jest do niezwłocznego wstrzymania prac i podjęcia działań w celu usunięcia tego zagrożenia.

Pracownicy zatrudnieni na budowie, powinni być wyposażeni w środki ochrony indywidualnej oraz odzież i obuwie robocze, zgodnie z tabelą norm przydziału środków ochrony indywidualnej oraz odzieży i obuwia roboczego opracowaną przez pracodawcę.

Środki ochrony indywidualnej w zakresie ochrony zdrowia i bezpieczeństwa użytkowników tych środków powinny zapewniać wystarczającą ochronę przed występującymi zagrożeniami (np. upadek z wysokości, uszkodzenie głowy, twarzy, wzroku, słuchu). Kierownik budowy obowiązany jest informować pracowników o sposobach posługiwania się tymi środkami.

Bukowiec, 14 lutego 2018 r.

mgr inż. architekt
LILIANA SZYMAŃSKA
uprawnienia budowlane w specjalności
architektonicznej do projektowania bez ograniczeń
nr ewid. 37/DSOKK/2015

Autor opracowania:

mgr inż. arch. Liliana Szymańska

7. OPINIA TECHNICZNA OBIEKTU

OBIEKT: DOM POMOCY SPOŁECZNEJ
Ul. Chłopska 1
58-520 Janowice Wielkie

ADRES: działka nr 63, obręb 0001
Janowice Wielkie

INWESTOR: DOM POMOCY SPOŁECZNEJ
Ul. Chłopska 1
58-520 Janowice Wielkie

DECYZJA NR

223 / 18

POZWOLENIE NA BUDOWĘ

W związku z realizacją w budynku szybu windowego objęto oceną techniczną następujące elementy konstrukcyjne: fundamenty, ściany nośne i stropy międzykondygnacyjne.

Na podstawie analizy wykonanych elementów konstrukcyjnych oraz oględzin stanu istniejącego budynku ustalono, że:

- fundamenty wykonano w postaci ław fundamentowych kamiennych przechodzących w ściany piwnic o szerokościach zróżnicowanych o nieczytelnych wysokościach
- ściany piwnicy wykonano jako murowane z nieregularnych bloków kamiennych i cegły pełnej na zaprawie cementowo-wapiennej o grubościach od 90cm do 120cm.
- ściany kondygnacji nadziemnych wykonano jako murowane z cegły pełnej na zaprawie cementowo-wapiennej o grubościach od 50cm do 90cm.
- stropy na piwnicę stanowią sklepienia ceglane z cegły pełnej o różnej rozpiętości i zróżnicowanej krzywiznie
- stropy międzykondygnacyjne stanowią płyty WPS na belkach stalowych z profili dwuteowych o grubości konstrukcyjnej 26cm

Na podstawie analizy statyczno-wytrzymałościowej oraz założeń przyjętych w opracowaniu projektowym stwierdza się, że:

- wykonanie szybu windowego dla transportu osobowego oraz wykonanie otworów w istniejących stropach nie wpływają na przekroczenie stanów granicznych nośności i stanów granicznych użytkowania wynikających z pierwotnej funkcji mieszkalnej budynku
- wszystkie elementy konstrukcyjne mogą pełnić swoje dotychczasowe funkcje
- przy zachowaniu założeń przyjętych w opracowaniu projektowym istniejący budynek będzie mógł pełnić nadal funkcję budynku mieszkalnego z dopuszczalnym charakterystycznym obciążeniem użytkowym dla stropów wynoszącym 1,5 KN/m².

mgr inż. ROBERT BOJARSKI
Uprawnienia budowlane do projektowania
bez ograniczeń w specjalności:
konstrukcyjno-budowlanej
i w ograniczonym zakresie w specjalności:
mostowej i drogowej. Nr ewid.: 86/DOS/04

opracował: mgr inż. Robert Bojarski

548

8. OPIS TECHNICZNY

1. PROJEKT ZAGOSPODAROWANIA TERENU – OPIS TECHNICZNY

1.1. Stan istniejący zagospodarowania działki

Teren, na którym zlokalizowany jest obiekt gdzie planowana jest inwestycja stanowi zespół pałacowo – folwarczny wraz z parkiem w Janowicach Wielkich, usytuowany na działce o nr.ewid. 63, przy ul. Chłopskiej 1. Zwarta zabudowa znajduje się w pld. – wsch. części założenia i składa się z kompleksu budynków powstałych w różnych okresach historycznych.

Aktualnie całe założenie wykorzystywane jest jako Dom Pomocy Społecznej.

Przedmiotowy budynek znajduje się w części pałacowej i pełni funkcję budynku mieszkalno-gospodarczego. W latach 1985-95 przechodził kapitalny remont.

Zespół Pałacowy usytuowany jest przy głównej drodze do Radomierza i Jeleniej Góry
Dojazd i dojście do budynków odbywa się z ul. Chłopskiej, działka nr 637/1.

Na działce i w budynkach znajdują się wszystkie niezbędne przyłącza przyłącza.

- Dojazd i dojście drogą gminną, dz. nr 637/1
- Na działce zlokalizowane są obiekty wpisane do rejestru zabytków:
 - Pałac - **A/903/259** z dn. 23.04.51
 - Park pałacowy - **A/904/509/J** z dn. 8.12.77
 - Zespół pałacowo-folwarczny - **56/A/1-6/01** z dn. 27.08.01
- Na działce znajdują się przyłącza wody, kanalizacji i prądu.


1.2. Projektowane zagospodarowanie działki

Projekt zagospodarowania terenu nie ulegnie zmianie w zakresie:

- urządzeń budowlanych
- układu komunikacyjnego
- ukształtowania terenu
- ukształtowania zieleni
- uzbrojenia terenu
- warunków usytuowania pod względem zabezpieczeń p.poż.

1.3. Bilans terenu

Bilans terenu nie ulegnie zmianie.

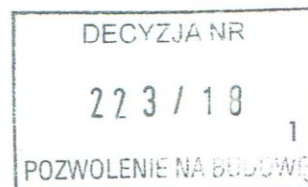

1.4. Spełnienie wymagań wynikających z zapisów miejscowego planu zagospodarowania przestrzennego

Projektowana inwestycja zlokalizowana jest na terenie nie objętym miejscowym planem zagospodarowania przestrzennego.

- Projekt nie wprowadza zmian w zakresie:
 - Przeznaczenia i sposobu użytkowania
 - Nieprzekraczalnej linii zabudowy
 - Maksymalnego wskaźnika zabudowy działki
 - Minimalnego udziału powierzchni biologicznie czynnej
 - Obsługi komunikacyjnej terenu
 - Zasad modernizacji, rozbudowy i budowy systemów komunikacji na działce

Zgodnie z zapisami **ustawy z dnia 27 marca 2003 r. o planowaniu i zagospodarowaniu przestrzennym** w takim przypadku decyzja o warunkach zabudowy nie jest wymagana.

„Art. 59. 1. Zmiana zagospodarowania terenu w przypadku braku planu miejscowego, polegająca na budowie obiektu budowlanego lub wykonaniu innych robót budowlanych, a także zmiana sposobu użytkowania obiektu budowlanego lub jego części, z zastrzeżeniem art. 50 ust. 1 i art. 86, wymaga ustalenia, w drodze decyzji, warunków zabudowy. Przepis art. 50 ust. 2 stosuje się odpowiednio.”

1.5 Dane informujące, czy działka jest wpisana do rejestru zabytków oraz czy podlega ochronie na podstawie planu zagospodarowania przestrzennego


Budynek Pałacu położony na działce nr 63 w Janowicach Wielkich został wpisany do rejestru zabytków 23 kwietnia 1951r., pod numerem **259**.

W związku z reformą administracyjną państwa oraz w związku z realizacją zapisów rozporządzenia Ministra Kultury z dnia 14.05.2004r., dnia 4 sierpnia 2006r. wpis obiektu został przeniesiony do księgi rejestru zabytków nieruchomych województwa dolnośląskiego pod numer rejestru **A/903/259**.

Zgodnie z art. 36 Ustawy z 23 lipca 2003 r. o ochronie zabytków i opiece nad zabytkami, realizacja robót budowlanych nastąpi na podstawie **decyzji nr 518/18** udzielającej pozwolenia na prowadzenie robót budowlanych przy zabytku, wydanej 20 marca 2018r. przez Wojewódzkiego Konserwatora Zabytków - stosując się do jej zapisów.

1.6 Wpływ eksploatacji górniczej na działkę.

Nie dotyczy.

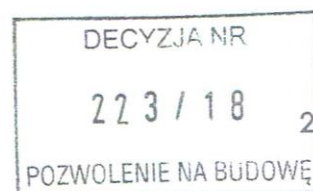

593

1.7 Wpływ inwestycji na środowisko.

Realizacja inwestycji i prawidłowa eksploatacja obiektu nie będzie powodowała występowania zagrożeń dla środowiska, nie spowoduje pogorszenia istniejących warunków środowiskowych i nie wpłynie ujemnie na zdrowie ludzi.

Oddziaływanie w zakresie uciążliwości mieści się w granicach działki, do którego inwestor ma tytuł prawny.

1.8 Wymagania i dotyczące ochrony i interesów osób trzecich.


Projektowany obiekt nie narusza interesu osób trzecich.

Bukowiec, 14 lutego 2018 r.

Autor opracowania:

mgr inż. arch. Liliana Szymańska

Szymańska
mgr inż. architekt
LILIANA SZYMAŃSKA
uprawnienia budowlane w specjalności
architektonicznej do projektowania bez ograniczeń
PP PW.12. 37/DSOKK/2015

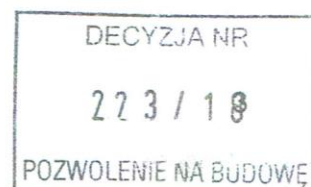

564

2. OPIS TECHNICZNY ARCHITEKTONICZNO - KONSTRUKCYJNY

2.1. Dane techniczne istniejącego budynku

• Forma i funkcja:

Budynek pałacu pochodzi z XVII w. Wzniósł go w latach 1608 – 1609 Daniel Schaffgotsch – właściciel położonego nieopodal Bolczowa, na miejscu dawnego, średniowiecznego dworu (należącego do rycerza von Beier). W roku 1642, podczas wojny trzydziestoletniej, rezydencja została splądrowana i spalona przez Szwedów. Po śmierci Daniela Schaffgotscha, jego żona odbudowała pałac w nieco innej formie. Dopiero przy generalnej przebudowie w 1775 r. nadano budowli charakter barokowy, który zachowała ona do dzisiaj. Niepowtarzalny charakter nadawała pałacowi pseudo-obronna walcowata baszta, znajdująca się koło bramy wjazdowej oraz szachulcowe budynki gospodarcze. Okalający pałac park, dostępny dla spacerowiczów, został założony ok. 1830 r., kiedy rezydował tam hrabiowski ród Stolberg – Wernigerode. W 1910 r. powiększono pałac przy kolejnej modernizacji. Po pożarze w 1917 r. część odrestaurowanych przypałacowych budynków przekształcono w schronisko młodzieżowe. Po 1945 r. posiadłość przeznaczono na biura komunalne, następnie dom pomocy społecznej.

Obecnie zespół pałacowo – parkowy jest dobrze zachowanym, odremontowanym obiektem. Pełni on funkcję domu pomocy społecznej.

• Zestawienie powierzchni i kubatury budynku pałacowego:

- powierzchnia zabudowy:	336,30 m ²
- powierzchnia użytkowa:	814,10 m ²
- wysokość budynku:	ok. 13,4m
- kubatura:	6 300,00 m ³

• Układ konstrukcyjny:

Układ konstrukcyjny i aktualny stan techniczny budynku przedstawiony jest w ocenie technicznej budynku, będąca częścią niniejszego opracowania.


2.2. Projektowane rozwiązania architektoniczne

Montaż dźwigu osobowego projektowany jest w budynku wpisanym do rejestru zabytków. Przedmiotowa interwencja nie wniesie żadnych zmian jeśli chodzi o wygląd zewnętrzny budynku – elewacje.

Instalacja windy osobowej w budynku ma na celu likwidację barier architektonicznych. Osoby przebywające w Domu Pomocy Społecznej to niejednokrotnie osoby o ograniczonej mobilności. Z myślą o nich i ich opiekunach montaż dźwigu osobowego będzie wielkim ułatwieniem w wykonywaniu codziennych czynności.

W części pałacowej, gdzie zlokalizowana będzie winda znajdują się pokoje dla mieszkańców, sale dzieńne, oraz w piwnicach - część gospodarcza.

Wybór lokalizacji windy i jej parametrów technicznych zaprojektowano z najwyższą troską o to by interwencja nie naruszała wartościowych elementów architektonicznych wewnątrz budynku, ale również przy zachowaniu obowiązujących przepisów prawa, a w szczególności wynikających z ochrony p.poż.

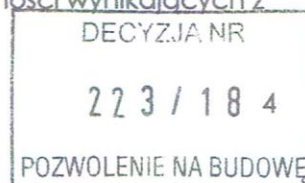

Zaprojektowano dźwig osobowy z napędem elektrycznym o udźwigu 630kg, dostosowany do przewozu osób niepełnosprawnych. Miejsce usytuowania wynika z potrzeb Inwestora, łatwości dostępu do windy i możliwie jak najmniejszej ingerencji w dotychczasowe funkcje budynku. Inwestorowi zależało na tym aby ilość pomieszczeń w miarę możliwości nie uległa zmianie, dlatego szyb dźwigu zlokalizowany jest w strefie wejściowej, obok klatki schodowej. Likwidacji ulegną pomieszczenia pomocnicze, z wyjątkiem trzeciej kondygnacji, gdzie likwidacji ulegnie jeden z pokoi.

Winda swoje przystanki będzie mieć na kondygnacjach gdzie przebywają mieszkańcy, tzn. na parterze, 1-szym i 2-gim piętrze. Kabina dostosowana jest do przewozu osób niepełnosprawnych – wymiary wewnętrzne 110x140cm.

Stropy między kondygnacjami 1-szą, 2-gą i 3-cią, w których będą wykonywane przebiecia nie są stropami oryginalnymi. W latach 70-tych XXw. zostały wymienione na stropy WPS. Strefa podszycia zostanie wykonana w taki sposób, aby nie dopuścić do uszkodzenia stropów łukowych i łukowo-krzyżowych znajdujących się w piwnicach. Ze względu na zabytkowe stropy nad kondygnacją piwnicy, ostatni przestanek windy znajduje się na parterze. Aby zapobiec możliwości poruszania się ludzi pod szybem windy, a jednocześnie aby nie zastaniać zabytkowych stropów, proponuje się na poziomie piwnic (pomieszczenia gospodarcze) po obrysie szybu wydzielić strefę uniemożliwiającą dostęp ludzi, montując siatkę, lub metalowe zapory, wg wskazań dozoru technicznego.

Po zakończeniu planowanej inwestycji funkcja obiektu nie zmieni się, a planowana przebudowa znacznie usprawni wewnętrzną komunikację dla osób użytkujących obiekt.

Kategoria obiektu zgodnie z załącznikiem do ustawy – Prawo Budowlane:


KATEGORIA XI

budynki służby zdrowia, opieki społecznej i socjalnej, jak: szpitale, sanatoria, hospicja, przychodnie, poradnie, stacje krwiodawstwa, lecznice weterynaryjne, żłobki, domy pomocy i opieki społecznej, domy dziecka, domy rencisty, schroniska dla bezdomnych oraz hotele robotnicze

2.3. Projektowane rozwiązania konstrukcyjne

W części podpiwniczonej budynku zaprojektowano płytę podszycia o grubości 25cm z betonu B25(W8) zbrojoną stalą A-IIIIN(RB 500). Zbrojenie płyty w postaci siatki z prętów #12 o oczkach 15x15 dołem oraz o oczkach 15x15 górą. Po całym obwodzie płyty połączenie siatki dolnej z górną za pomocą tzw. „bigli” #12 w rozstawie co 15cm. Pod płytą fundamentową zaprojektowano warstwę wypełniającą betonu klasy B25 o grubości zróżnicowanej i dopasowanej do przestrzeni pomiędzy istniejącymi sklepieniami ceglany. Ustalenie ostatecznej grubości warstwy wypełniającej należy określić podczas prac budowlanych po odkryciu warstw składowych znajdujących się powyżej sklepień ceglanych nad piwnicą. Lokalizację płyt podszycia dobrano tak aby spoczywała ona na masywnej ścianie piwnicy wykonanej z kamienia i cegły pełnej.

Na płycie podszycia zaprojektowano ścianki żelbetowe o grubości 12 i 18cm z betonu B25(W8) zbrojoną stalą A-IIIIN(RB 500). Zbrojenie ścianek należy wykonać z prętów #8 o oczkach 15x15 przy każdej krawędzi ściany. Po całym obwodzie ścianek połączenie siatek należy wykonać za pomocą tzw. „bigli” #8 w rozstawie co 15cm. Należy zwrócić szczególną uwagę na poprawne

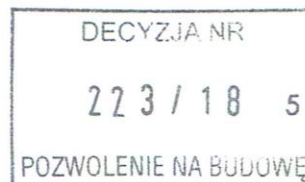

-959

zakotwienie ścianek żelbetowych, które powinny szczelnie „wygradzać” podszybie od warstw składowych powyżej istniejących sklepień ceglanych.

Ścianki wokół szybu zaprojektowano jako murowane o gr. 12 i 18 cm z bloczków wapienno piaskowych klasy 15 na zaprawie cementowej marki M10. Na wysokości szybu zaprojektowano przewiązki żelbetowe z betonu B25 zbrojone stalą A-III N (RB 500). Zbrojenie przewiązek należy wykonać z prętów podłużnych 4#12 oraz z prętów poprzecznych w postaci strzemion #8 w rozstawie co 15 cm.

W poziomie każdego z istniejących stropów typu WPS należy wykonać otwory umożliwiające uzyskanie minimalnego przekroju szybu w świetle ścianek o wymiarze 160 cm x 181 cm.

Wokół wykonanych otworów zaprojektowano uzupełnienie istniejących stropów WPS elementami żelbetowymi w postaci wieńców o prognozowanej szerokości 25 cm i wysokościach równych grubości każdego ze stropów oraz elementami płyt uzupełniających o grubości 15 cm. Wieńce i płyty należy wykonać z betonu B25 zbrojonych stalą A-III N (RB 500). Zbrojenie wieńców należy wykonać z prętów podłużnych 4#12 oraz z prętów poprzecznych w postaci strzemion #8 o rozstawie co 15 cm. Zbrojenie płyt uzupełniających należy wykonać w postaci siatki z prętów #8 o oczkach 15x15 cm. Podczas prowadzenia prac przy otworach w każdym ze stropów zajdzie konieczność wykonania stalowych wymianów z belek stalowych dwuteownikowych o symbolu 260 oraz konieczność wykonania stalowych belek uzupełniających także z belek stalowych dwuteownikowych o symbolu 260. Układ wymianów i belek uzupełniających oraz ich długości zostanie określony po wykonaniu prac rozbiórkowych na poziomie każdego stropu.


Na potrzeby wstępnego oszacowania ilości wymianów i belek uzupełniających przyjęto, że wokół każdego otworu będzie konieczne wykonanie 6 sztuk profili dwuteowych o symbolu 260 i długości 450 cm.

W celu uzyskania przestrzeni komunikacyjnej w poziomie ostatniego przystanku windy zaprojektowano poszerzenie istniejącego spocznika o fragment dodatkowej płyty spocznikowej o grubości 15 cm z żebrami o przekroju 15x42 z betonu B25 zbrojonej stalą A-III N (RB 500). Zbrojenie płyty należy wykonać w postaci siatki z prętów #8 o oczkach 15x15 dołem i górą. Zbrojenie żebra należy wykonać jako przedłużenie zbrojenia wieńca w postaci prętów 3#12 górą i 2#12 dołem oraz strzemion #8 w rozstawie co 10 cm.

Jako zakończenie ścian szybu zaprojektowano płytę nadszybia o grubości 15 cm z żebrami o przekroju 18x67 cm z betonu B25 zbrojonej stalą A-III N (RB 500). Zbrojenie płyty nadszybia należy wykonać w postaci siatki z prętów #8 o oczkach 15x15 dołem i górą. Zbrojenie żebra należy wykonać w postaci prętów 3#12 górą i 2#12 dołem oraz strzemion #8 w rozstawie co 20 cm.

W ścianach murowanych szybu i ścianach towarzyszących należy zastosować nadproża wylewane na mokro z betonu B25 zbrojone stalą A-III N (RB 500). Zbrojenie każdego nadproża w postaci w postaci 2#12 dołem oraz 2#12 górą oraz strzemion #8 w rozstawie co 10 cm.

W miejscach przebudowywanych otworów w ścianach istniejących należy wykonać nadproża prefabrykowane typu L-19 układane z minimalną głębokością oparcia wynoszącą minimum 25 cm na każdą stronę otworu. Przestrzeń pomiędzy elementami składowymi nadproży należy wypełnić zaprawą cementową marki M10.

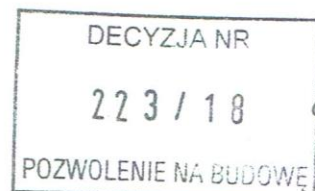

561

2.4. Wykończenie wewnętrzne

1) PODŁOGI I POSADZKI

- W miejscach gdzie będzie to konieczne uzupełnienia w skutek przeprowadzonych robót: płytki gresowe o podwyższonej odporności na ścieranie i powierzchni antypoślizgowej R9 dla ciągów komunikacyjnych, R10 w łazienkach, R11 w natryskach.

2) TYNKI I OKŁADZINY

- Ściany murowane i stropy: tynki gipsowe
- Pomieszczenia suche: farba lateksowa zmywalna do wysokości **min. 2,00m**, na zaprawach klejacych, powyżej farba akrylowo – emulsyjna

3) MALOWANIE

- Farby emulsyjne, lateksowe, akrylowo - emulsyjne

4) STOLARKA WEWNĘTRZNA

- Ościeżnica: ze stalowych kształtowników pomalowana na dowolny kolor
- Skrzydło: płyta wiórowa oklejona odpowiednimi laminatami odpornymi na zarysowania, w pomieszczeniach mokrych – wodoodpornymi
- Drzwi zamykające klatkę schodową:
drzwi techniczne, z samozamykaczem, EI 30 – dymoszczelne
- Drzwi na drodze ewakuacyjnej, w tym zamknięcie windy na 1-szej kondygnacji (parterze):
drzwi techniczne, z samozamykaczem, EI 30

2.5. Instalacje

- 1) WODOCIĄGOWA – istniejąca, poza zakresem opracowania
- 2) KANALIZACYJNA – istniejąca, poza zakresem opracowania
- 3) DESZCZOWA – istniejąca, poza zakresem opracowania
- 4) WENTYLACJA – istniejąca, poza zakresem opracowania
- 5) CENTRALNEGO OGRZEWANIA – istniejąca, poza zakresem opracowania
- 6) ELEKTRYCZNA – wg opracowania zawartego w niniejszym projekcie budowlanym


2.6. Instalacja elektryczna

1. Zasilanie obiektu

Zasilanie projektowanego budynku odbywać się będzie na dotychczasowych zasadach. Niniejszy projekt stanowi rozbudowę istniejącej instalacji o nową rozdzielnię elektryczną. W przebudowywanej części obiektu wszystkie urządzenia zasilane będą z istniejącej rozdzielni TG. Obwody te zasilane będą z rezerw pozostawionych na rozdzielni głównej budynku. Zabezpieczenia pokazano na poszczególnych rysunkach.

2. Tablica bezpiecznikowa

Tablicę bezpiecznikową TG należy rozbudować i wyposażyć w odpowiednie bezpieczniki instalacyjne zgodnie ze schematem zasilania. Z tablicy TG należy wyprowadzić wewnętrzną linię zasilającą windę osobową. Trasy jak i zabezpieczenia poszczególnych obwodów pokazano na rysunku.

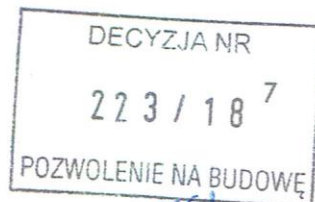

3. Obwody odbiorcze

Na tablicy bezpiecznikowej TG projektowane obwody odbiorcze należy zabezpieczyć wyłącznikami nad prądowymi typu S i różnicowoprądowymi typu P. Na tablicy bezpiecznikowej należy zainstalować wydzieloną listwę zaciskową do podłączenia przewodów ochronnych PE obwodów odbiorczych.

Zalecane trasy układania przewodów w obiekcie:

- dla tras poziomych
 - 30 cm pod powierzchnią sufitu,
 - 30 cm nad powierzchnią podłogi,
 - 100 cm powyżej powierzchni podłogi,
- dla tras pionowych – 15 cm od ościeżnic bądź zbiegu ścian.

Instalacja zasilania dźwigu.

Instalację siłową zasilania windy w obiekcie należy wykonać przewodem YDY 5x4mm². Z rozdzielni głównej należy wyprowadzić obwód zasilający na ostatnią kondygnację na której znajduje się maszynownia windy. WIZ należy prowadzić poprzez wyłącznik dźwigu zlokalizowany na parterze obiektu. Z centrali oddymiania klatki schodowej zlokalizowanej na parterze należy wyprowadzić obwód sygnalizacji zadymienia klatki do maszynowni windy. Centrala po wykryciu zadymienia poda sygnał do maszynowni w celu zjazdu windy na najniższą kondygnację i otwarcie drzwi. W maszynowni zainstalować wyłącznik serwisowy. Obwód oświetleniowy szybu windowego wyprowadzić z maszynowni zgodnie z rys. technologicznym windy.

4. Połączenia wyrównawcze główne i dodatkowe (miejscowe)


Zastosowanie połączeń wyrównawczych ma na celu ograniczenie do wartości dopuszczalnych długotrwałe w danych warunkach środowiskowych napięć występujących pomiędzy różnymi częściami przewodzącymi.

Połączenia wyrównawcze główne realizować przez umieszczenie w najniższej (przyziemnej) kondygnacji budynku głównej szyny uziemiającej (zacisku), do której są przyłączone:

- przewody uziemienia ochronnego lub ochronno-funkcjonalnego,
- przewody ochronne lub ochronno-neutralne,
- przewody funkcjonalnych połączeń wyrównawczych, w przypadku ich stosowania,
- metalowe rury oraz metalowe urządzenia wewnętrznych instalacji wody zimnej, wody gorącej, kanalizacji, centralnego ogrzewania, gazu, klimatyzacji, metalowe powłoki i pancerze kabli elektroenergetycznych itp.
- metalowe elementy konstrukcyjne budynku, takie jak np. zbrojenia itp.

Elementy przewodzące wprowadzane do budynku z zewnątrz (rury, kable) przyłączyć do głównej szyny uziemiającej możliwie jak najbliżej miejsca ich wprowadzenia.

W pomieszczeniach o zwiększonym zagrożeniu porażeniem, jak np. w łazienkach wyposażonych w wannę lub/i basen natryskowy, oraz przestrzeniach, w których nie ma możliwości zapewnienia ochrony przeciwporażeniowej przez samoczynne wyłączenie zasilania po przekroczeniu wartości napięcia dotykowego dopuszczalnego długotrwałe na częściach

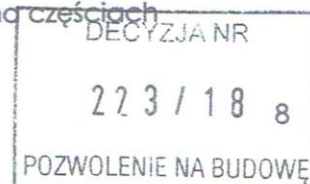

przewodzących dostępnych, powinny być wykonane połączenia wyrównawcze dodatkowe (miejscowe).

Połączenia wyrównawcze dodatkowe (miejscowe) powinny obejmować wszystkie części przewodzące a jednocześnie dostępne, takie jak:

- części przewodzące dostępne,
- części przewodzące obce,
- przewody ochronne wszystkich urządzeń, w tym również gniazd wtyczkowych i wypustów oświetleniowych,
- metalowe konstrukcje i zbrojenia budowlane.

Wszystkie połączenia i przyłączenia przewodów biorących udział w ochronie przeciwporażeniowej powinny być wykonane w sposób pewny, trwały w czasie, chroniący przed korozją.


Przewody należy łączyć ze sobą przez zaciski przystosowane do materiału, przekroju oraz ilości łączonych przewodów, a także środowiska, w którym połączenie to ma pracować.

6. Ochrona od porażień

Do ochrony przeciwporażeniowej w obwodach odbiorczych zastosowano przewód ochronny PE jako 3 w instalacji jednofazowej. Przewód ochronny musi być odizolowany od przewodów roboczych i na tablicy bezpiecznikowej wprowadzony na wydzieloną listwę zaciskową a następnie wspólnym przewodem ochronnym sprowadzony do złącza ZK i połączony z uziemem.

W mieszkaniu należy wykonać szynę wyrównawczą płaskownikiem Fe/Zn 25x4 mm do której należy podłączyć metalowe części konstrukcji budynku i wyposażenia instalacyjnego i połączyć ją z przewodem zerowym w tablicy TG.

Zabezpieczeniem przed porażeniem jest dostatecznie szybkie wyłączenie.

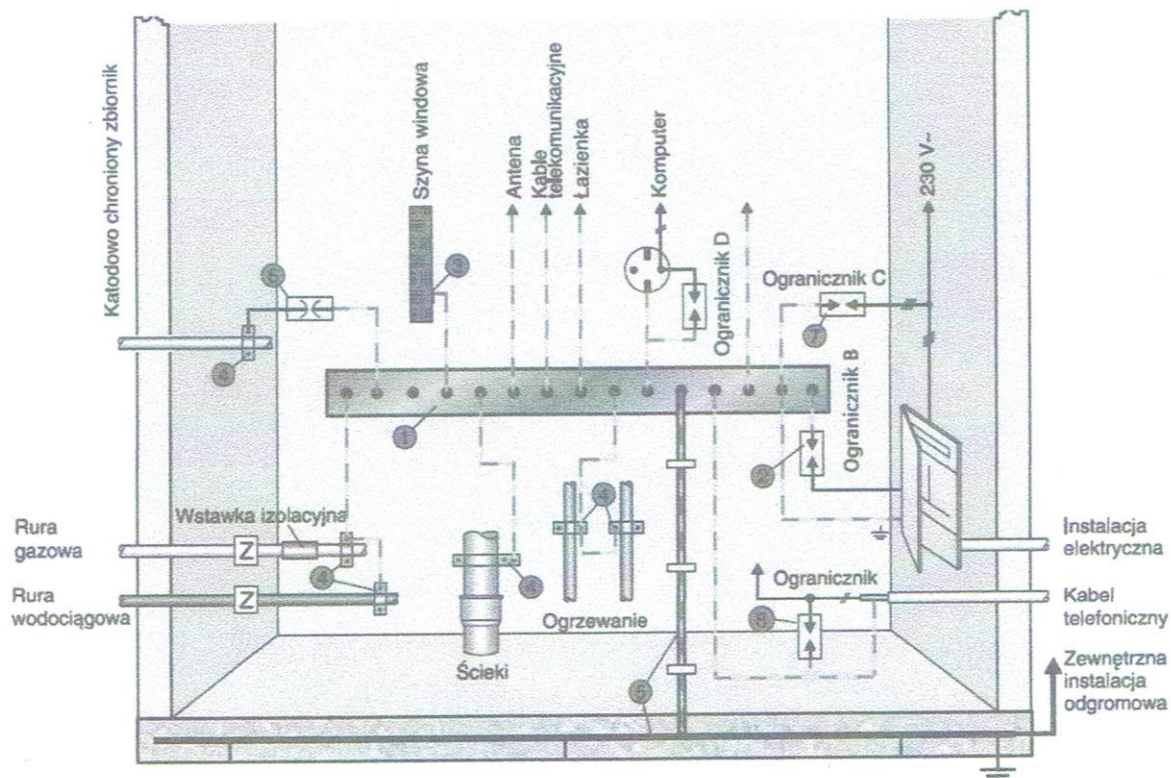

DECYZJA NR
22 3 / 189
POZWOLENIE NA BUDOWĘ

567

7. Uwagi końcowe

Po zakończeniu prac należy wykonać pomiary:

- sprawdzenia ciągłości przewodów ochronnych PE głównych i dodatkowych – miejscowych
- rezystancji izolacji przewodów, kabli i rozdzielnic
- sprawdzenia skuteczności ochrony przeciwporażeniowej (po podaniu napięcia do 2 dni)
- pomiarów natężenia oświetlenia wewnętrznego oraz równomierności oświetlenia na płaszczyźnie roboczej – po zakończeniu robót.

Wszystkie pomiary przedstawić w formie protokołów.

Zabudowane urządzenia i aparaty w projektowanym obiekcie powinny posiadać znak „CE” wyrobu.

Po wykonaniu instalacji należy wykonać pomiary sprawdzające skuteczność ochrony przeciwporażeniowej.

Całość robót wykonać zgodnie z niniejszym projektem oraz przepisami i odnośnymi normami.

2.7. Warunki ochrony p.poż

❖ Powierzchnia, wysokość i liczba kondygnacji.

Powierzchnia użytkowa:	814,10 m ²
Wysokość budynku:	ok. 13,4 m
Kubatura brutto:	6 300 m ³
Ilość kondygnacji naziemnych:	3
Ilość kondygnacji podziemnych:	1

❖ Odległości od obiektów sąsiadujących.

Projekt przebudowy nie wprowadza zmian względem usytuowania obiektu względem obiektów sąsiadujących.

❖ Kategoria zagrożenia ludzi, przewidywana liczba osób na każdej kondygnacji.

Istniejący budynek kwalifikuje się do kategorii zagrożenia ludzi **ZL II**.

Ilość osób przebywających jednocześnie na poszczególnych kondygnacjach:


- parter – 26 osób
- piętro – 25 osób
- poddasze – 12 osób

DPS ma charakter otwarty – mieszkańcy mogą w ciągu dnia wychodzić poza jego mury, w związku z czym liczba mieszkańców i pracowników jest zróżnicowana.

❖ Odporność pożarowa budynku.

Budynek zalicza się do budynków średnio wysokich, tj. o wysokości od 12 m do 25m nad poziomem terenu.

Zgodnie z § 212 Rozporządzenia Ministra Infrastruktury z dnia 12 kwietnia 2002r. w sprawie warunków technicznych, jakim powinny odpowiadać budynki i ich usytuowanie, wymagana klasa odporności pożarowej budynku to – „B”

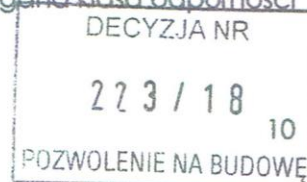

❖ **Wymagana klasa odporności ogniowej i stopień elementów budowlanych**

rozprzestrzeniania

ognia

Klasa odporności pożarowej budynku	B	
	wymagane	projekt
Główna konstrukcja nośna	R 120	Istniejące - poza zakresem opracowania
Konstrukcja dachu	R 30	Istniejące - poza zakresem opracowania
Strop	REI 60	Istniejące - poza zakresem opracowania
Ściana zewnętrzna	EI 60 (o-i)	Istniejące - poza zakresem opracowania
Ściana wewnętrzna Bloczki Silka gr. 12cm i 18cm	EI 30	REI 60

R - nośność ogniowa

E - szczelność ogniowa

I - izolacyjność ogniowa

UŻYTE MATERIAŁY SPEŁNIAJĄ WARUNEK NIE ROZPRZESTRZENIANIA OGNI


Obiekt spełnia wymaganą klasę „B” odporności pożarowej budynku zgodnie z § 212 ust. 2,3 Rozporządzenia Ministra Infrastruktury z dnia 12 kwietnia 2002 roku w sprawie warunków technicznych, jakim powinny odpowiadać budynki i ich usytuowanie (Dz. U. nr 75, poz. 690 z późniejszymi zmianami).

❖ **Parametry pożarowe występujących substancji palnych.**

W obiekcie nie występują substancje palne określone w § 2 ust 1 pkt 1 rozporządzenia Ministra Spraw wewnętrznych i Administracji z dnia 7 czerwca 2010 roku w sprawie ochrony przeciwpożarowej budynków, innych obiektów budowlanych i terenów (Dz. U. nr 109, poz. 719) jako materiały niebezpieczne pożarowo.

❖ **Ocena zagrożenia wybuchem pomieszczeń oraz przestrzeni zewnętrznych.**

W obiekcie nie występują pomieszczenia i strefy zagrożone wybuchem.

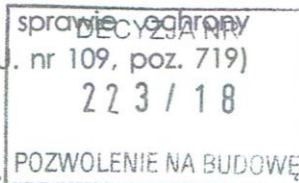

❖ **Strefy pożarowe.**

Kompleks budynków DPS w Janowicach Wielkich ze względu na różne przeznaczenie podzielony jest na dwie strefy pożarowe.

Budynek pałacowy, w którym projektowana jest inwestycja należy do I-szej strefy pożarowej.


❖ **Warunki ewakuacji, oświetlenie awaryjne (ewakuacyjne i zapasowe) oraz przeszkodowe.**

Przejście ewakuacyjne :

Od najdalszego miejsca w którym może przebywać człowiek do wyjścia na wydzieloną klatkę schodową

➤ dopuszczalna długość - 40,00 m

➤ istniejąca maks. długość - 15,30 m

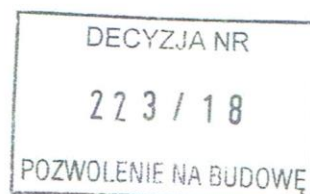

Klatka schodowa:

Aktualnie jest obudowana i wyposażona w instalację usuwania dymu i ciepłego powietrza, która uruchamia się samoczynnie za pomocą systemu wykrywania dymu

Projektowane:

- drzwi zamykające klatkę schodową, które znajdują się w zakresie planowanej inwestycji będą w klasie **EIS 30 – dymoszczelne**.

- z centrali oddymiania klatki schodowej po wykryciu zadymienia zostanie podany sygnał do maszynowni w celu zjazdu windy na najniższą kondygnację i otwarcia drzwi.

Droga ewakuacyjna:

Strefa pożarowa I, do której należy budynek pałacowy (gdzie projektowana jest inwestycja) i budynek „podłużny”, posiada dwa dojścia ewakuacyjne.

➤ dopuszczalna długość - 40,00 m

Z każdej kondygnacji budynku pałacowego jest możliwość wyjścia na wydzieloną klatkę schodową.

Droga ewakuacyjna pozioma od wyjścia z klatki schodowej do wyjścia na zewnątrz budynku ma szerokość nie mniejszą niż **1,40m** oraz długość **4,85m**.

Obudowana jest przegrodami posiadającymi klasę odporności ogniowej **EI 60**, lub wyższą oraz drzwiami ppoż w klasie **EI 30**.

Obiekt aktualnie jest wyposażony w oświetlenie awaryjne.

❖ **Sposób zabezpieczenia przeciwpożarowego instalacji użytkowych, a w szczególności: wentylacyjnej, ogrzewczej, gazowej, elektroenergetycznej, odgromowej.**

Budynek aktualnie wyposażony jest w instalacje użytkowe:

- elektryczną – główny wyłącznik prądu w budynku Nr 1 znajduje się na korytarzu parteru i I piętra. Przeciwpożarowy wyłącznik prądu znajduje się na parterze przy wejściu do stołówki w budynku nr 2.

- grzewczą
- odgromową
- wodno-kanalizacyjną
- telefoniczną
- sygnalizacji pożaru (czujki autonomiczne)
- oddymiającą
- oświetlenia ewakuacyjnego
- przyzywową
- hydrantową

Przepusty instalacyjne w elementach oddzielenia przeciwpożarowego powinny mieć klasę odporności ogniowej (EI) wymaganą dla tych elementów.

Dopuszcza się nie instalowanie przepustów, o których mowa w ust. 1, dla pojedynczych rur instalacji wodnych, kanalizacyjnych i ogrzewczych, wprowadzanych przez ściany i stropy do pomieszczeń higieniczno – sanitarnych.

Przepusty instalacyjne o średnicy większej niż 0,04 m w ścianach i stropach pomieszczenia zamkniętego, dla których wymagana klasa odporności ogniowej jest nie niższa niż EI 60 lub REI 60, a nie będących elementami oddzielenia przeciwpożarowego, powinny mieć klasę odporności ogniowej (EI) ścian i stropów tego pomieszczenia.

- ❖ **Dobór urządzeń przeciwpożarowych w obiekcie budowlanym, dostosowany do wymagań wynikających z przepisów dotyczących ochrony przeciwpożarowej i przyjętego scenariusza rozwoju zdarzeń w czasie pożaru, a w szczególności: stałych urządzeń gaśniczych, systemu sygnalizacji pożarowej, dźwiękowego systemu ostrzegawczego, instalacji wodociągowej przeciwpożarowej, urządzeń oddymiających, dźwigów przystosowanych do potrzeb ekip ratowniczych.**

Wszystkie budynki aktualnie są wyposażone w autonomiczne czujki dymowe, które stanowią system sygnalizacji pożaru.

System klap dymowych został zamontowany w budynku pałacowym i „podłużnym”. Otwierają się one automatycznie poprzez czujki dymowe lub ręcznie.


W budynku Nr 1 pałacowym znajduje się czerpnia powietrza, niezbędna do prawidłowego funkcjonowania systemu oddymiania.

Z centrali oddymiania klatki schodowej zlokalizowanej na parterze wyprowadzony zostanie obwód sygnalizacji zadymienia klatki do maszynowni windy. Centrala po wykryciu zadymienia poda sygnał do maszynowni w celu zjazdu windy na najniższą kondygnację i otwarcia drzwi.

Oddymianie szybu windy będzie się odbywać przez otwór wentylacyjny o pow. min. 0,5 m², usytuowany w nadszybiu i oddymiający w stronę wydzielonej klatki schodowej zaopatrzonej w system oddymiania.

- ❖ **Podręczny sprzęt gaśniczy i oznakowanie.**

Ilość i sposób rozmieszczenia podręcznego sprzętu gaśniczego i znaków określona jest w Instrukcji Bezpieczeństwa Pożarowego, sporządzonej dla wszystkich budynków Domu Pomocy Społecznej.

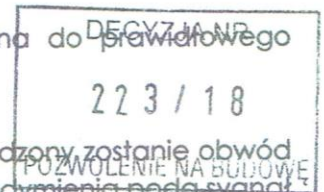

❖ **Zaopatrzenie wodne do wewnętrznego gaszenia pożaru.**

Budynek pałacowy aktualnie wyposażony jest w wewnętrzną sieć hydrantową. W szafkach hydrantowych znajdują się węże płaskoskładane W-52, zakończone prądownicami.

❖ **Dojazd pożarowy.**

Drogę pożarową stanowią ul. Chłopska i ul. Rudawska. Są to drogi gminne asfaltowe, przejezdne przez cały rok. Drogi wewnętrzne są wybrukowane i szutrowe. Plac manewrowy dla pojazdów pożarniczych jest zapewniony.

❖ **Zaopatrzenie wodne do zewnętrznego gaszenia pożaru.**

Jeden hydrant zewnętrzny podziemny zlokalizowany jest na ul. Chłopskiej, 9,5m od głównego wjazdu na teren DPS-u. Drugi hydrant (nadziemny) w odległości ok. 500m (przed szkołą).

Wszystkie elementy i urządzenia przeciwpożarowe powinny posiadać stosowne aprobaty, certyfikaty.

Zgodnie z Rozporządzeniem Ministra Spraw Wewnętrznych i Administracji z dnia 16 czerwca 2003 r. w sprawie uzgadniania projektu budowlanego pod względem ochrony przeciwpożarowej,

projekt wymaga uzgodnienia z rzeczoznawcą do spraw przeciwpożarowych.

2.8. Charakterystyka energetyczna

Projektowana inwestycja nie wprowadza żadnych zmian w zakresie gospodarki cieplnej budynku. Charakterystyka energetyczna budynku nie ulegnie zmianie.

2.9. Sposób spełnienia wymagań, o których mowa w art.5 ust.1 ustawy Prawo Budowlane:

Spełnienie wymagań podstawowych dotyczących:

• **Bezpieczeństwa konstrukcji:**

zastosowane rozwiązania projektowe dotyczące konstrukcji obiektu gwarantują bezpieczeństwo zarówno użytkowników budynku, jak i osób trzecich

• **Bezpieczeństwa pożarowego:**

na etapie prac projektowych przewidziano problematykę związaną z bezpieczeństwem pożarowym obiektu,

- klasa odporności ogniowej elementów budynku jest zgodna z § 216 Rozporządzenia Ministra Infrastruktury z dn. 12 kwietnia 2002r. w sprawie warunków technicznych, jakim powinny odpowiadać budynki i ich usytuowanie.

- elementy drewniane zabezpieczone do parametrów nierozprzestrzeniania ognia

- elementy wykończenia wewnętrznego spełniają wymogi bezpieczeństwa pożarowego

- **Bezpieczeństwa użytkowania:**

- zaprojektowano materiały wykończeniowe posadzek niepowodujące niebezpieczeństwa poślizgu, zastosowano materiały o parametrach antypoślizgowych R9-ciągi komunikacyjne, R10-pomieszczenia wilgotne, R11-taizenki w których użytkownik korzysta z natrysku

- **odpowiednich warunków higienicznych i zdrowotnych oraz ochrony środowiska:**

- materiały i wyroby zastosowane w projekcie nie stanowią zagrożenia dla higieny i zdrowia użytkowników i sąsiadów
- obiekt nie będzie emitował gazów toksycznych, szkodliwych pyłów, niebezpiecznego promieniowania, zanieczyszczenia wody lub gleby;
- w projekcie przewidziano zastosowanie takich materiałów, które zapewniają nie przekroczenie dopuszczalnych stężeń i natężeń czynników szkodliwych dla zdrowia wydzielanych przez grunt, materiały stałe, wyposażenie oraz powstających w trakcie użytkowania zgodnego z przeznaczeniem,

Spełnienie wymagań dotyczących odpowiednich warunków higienicznych i zdrowotnych oraz ochrony środowiska naturalnego podczas eksploataowania obiektu realizowane będzie poprzez przestrzeganie przepisów dotyczących warunków sanitarnohigienicznych oraz ochrony środowiska przez użytkowników.

- **ochrony przed hałasem i drganiami**

Rozwiązania projektowe zapewniają bezpieczne użytkowanie budynku oraz pracę i odpoczynek w jego obrębie nie powodując nadmiernego hałasu oraz drgań

- **odpowiedniej charakterystyki energetycznej budynku oraz racjonalizacji użytkowania energii**

planowana inwestycja nie zmienia parametrów budynku i jego instalacji ogrzewczych, wentylacyjnych i ciepłej wody użytkowej

POZWOLENIE NA BUDOWĘ

Warunki użytkowe zgodne z przeznaczeniem obiektu, w szczególności w zakresie:

- **zaopatrzenia w wodę i energię elektryczną oraz energię ciepłą:**

zopatrzenie w wodę i energię ciepłą na zasadach dotychczasowych, zasilanie windy w energię elektryczną na podstawie opracowanie branżowego

- **usuwania ścieków, wody opadowej i odpadów**

- odprowadzenie ścieków(sanitarne) do kanalizacji sanitarnej, na zasadach dotychczasowych
- usuwanie odpadów z miejsca gromadzenia odpadów stałych zlokalizowanego na terenie działki przez miejskie przedsiębiorstwo asenizacyjne i służby techniczne, na zasadach dotychczasowych
- wody opadowe – deszczowe odprowadzenie grawitacyjne zewnętrznymi rurami spustowymi do kanalizacji deszczowej, na zasadach dotychczasowych

Możliwość dostępu do usług telekomunikacyjnych, w szczególności w zakresie szerokopasmowego dostępu do internetu:

Obiekt zlokalizowany w obszarze dostępnym dla usług internetowych

Możliwość utrzymania właściwego stanu technicznego:

Rozwiązania projektowe zapewniają możliwość utrzymania właściwego stanu technicznego dźwigu osobowego i obiektu. Nie stosuje się rozwiązań z zakresu budownictwa ogólnego oraz instalacji sanitarnych i elektroenergetycznych, które nie są w zgodzie z obowiązującymi przepisami prawa i zasadami wiedzy technicznej.

Do obowiązku użytkownika i zarządcy obiektów należy utrzymanie właściwego stanu technicznego dźwigu, po przekazaniu ich do użytkowania, przeprowadzanie odpowiednich przeglądów, ocen oraz bieżących remontów, wymaganych przez prawo.

Niezbędne warunki do korzystania z obiektu przez osoby niepełnosprawne, w szczególności poruszające się na wózkach

Obiekt, w którym planowana jest inwestycja obecnie pełni funkcję domu pomocy społecznej. Osoby przebywające w ośrodku często są osobami z ograniczoną możliwością poruszania. Części obiektu przeznaczone dla mieszkańców są przystosowane dla osób niepełnosprawnych.


Winda, będąca przedmiotem opracowania, jest w pełni przystosowana do korzystania przez osoby niepełnosprawne, w szczególności poruszające się na wózkach.

Główną ideą montażu windy jest likwidacja barier architektonicznych.

Warunki bezpieczeństwa i higieny pracy

W obiekcie zostały spełnione warunki bezpieczeństwa i higieny pracy.

Wysokość pomieszczeń, doświetlenie pomieszczeń, materiały wykończeniowe (parametry techniczne)

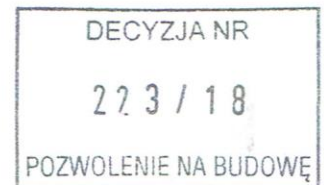

Ochronę ludności, zgodnie z wymaganiami obrony cywilnej

Nie dotyczy

Ochronę obiektów wpisanych do rejestru zabytków oraz obiektów objętych ochroną konserwatorską

Budynek Pałacu położony na działce nr 63 w Janowicach Wielkich jest wpisany do rejestru zabytków pod numerem A/903/259.

Zgodnie z art. 36 Ustawy z 23 lipca 2003 r. o ochronie zabytków i opiece nad zabytkami, realizacja robót budowlanych nastąpi na podstawie Decyzji nr 518/18 z 20 marca 2018r., wydanej przez Wojewódzkiego Konserwatora Zabytków, stosując się do jej zapisów.

Poszanowanie występujących w obszarze oddziaływania obiektu uzasadnionych interesów osób trzecich, w tym zapewnienie dostępu do drogi publicznej

Planowana inwestycja nie powoduje naruszenia interesu osób trzecich w rozumieniu przepisów prawa budowlanego.

Warunki bezpieczeństwa ochrony zdrowia osób przebywających na terenie budowy

Określono w Informacji dotyczącej bezpieczeństwa i ochrony zdrowia w procesie budowy

2.10. Uwagi końcowe

Zastosowane materiały budowlane i elementy prefabrykowane powinny posiadać odpowiednie atesty: znak jakości Polski "B" lub Unii Europejskiej "CE", względnie deklaracje zgodności wykonania z przepisami prawa i polskimi normami.

Stopień skomplikowania robót i użyte materiały w projekcie, pozwalają na zastosowanie tradycyjnej technologii budowlanej.


Wszystkie prace budowlane prowadzić wg dostarczonej dokumentacji pod nadzorem osób posiadających odpowiednie państwowe uprawnienia budowlane. Roboty budowlane powinny być wykonane zgodnie z zasadami wiedzy technicznej, sztuki budowlanej oraz obowiązującymi przepisami i normami.

W przypadku pojawienia się wątpliwości interpretacyjnych dot. projektu - należy skontaktować się z autorem opracowania dla jednoznacznego ustalenia rozwiązania technicznego.


Wszelkie zmiany i odstępstwa konsultować w porozumieniu za zgodą projektanta. Poszczególne branże należy rozpatrywać łącznie. Wszelkie dokumenty i uzgodnienia dołączone do dokumentacji projektowej stanowią integralną część projektu budowlanego.

Zawarte w nich zalecenia i wytyczne muszą być bezwzględnie spełnione

KONIEC OPISU TECHNICZNEGO

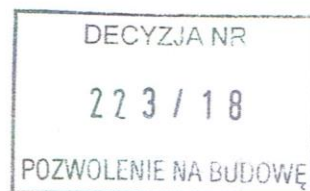

Bukowiec, 14 lutego 2018 r.

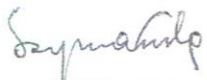
mgr inż. arch. Liliana Szymańska


Sprawdzający: mgr inż. arch. Katarzyna Misiakiewicz


mgr inż. Robert Bojarski


Sprawdzający: mgr inż.. Dariusz Rusnak


inż. Tadeusz Mołodowski


Sprawdzający: mgr inż.. Andrzej Zawadzki

- **CZĘŚĆ RYSUNKOWA**

DECYZJA NR

223 / 18

POZWOLENIE NA BUDOWĘ



DECYZJA NR
BUDYNEK NR 1 (PALACOWY),
W KTÓRYM PROJEKTOWY ANULUJĄC
WINDY OSOBYWEL
POZWOLENIE NA BUDOWĘ

FAZA
PROJEKT BUDOWLANY

PROJEKTANT
U. Sokołowska
ul. Sokołowska 11, 58-533 Bukowice
tel. 508 655 911 biuro@ukolowska.com

PROJEKT BUDOWLANY
ARCHITEKTURA I KONSTRUKCJA
PROJEKTANT
mgr inż. Robert Bogdan - N. upr. Budowlana
mgr inż. Robert Bogdan - N. upr. Budowlana

PROJEKT BUDOWLANY
PROJEKTANT
mgr inż. Robert Bogdan - N. upr. Budowlana

INWESTOR
DOM POMOCY SPOŁECZNEJ
ul. CHŁOPSKA 1
58-520 JANOWICE WIELKIE



INWESTYCJA
Przebudowa budynku nr 1 (palacowego) w Domu
Pomocy Społecznej w Janowicach Wielkich,
połączająca na montaż windy osobowej
działka nr 63, obręb 0001, gm. Janowice Wielkie

PLAN SYTUACYJNY

NR MODYFIKACJI DATA SKALA
14.02.2018 1:1000

NR RYSUNKU
A.01

507

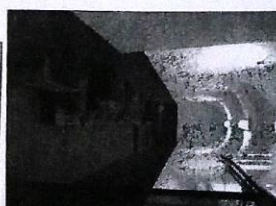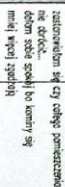

223116
ANIA

PROJEKTANT

U architekturo Liliana Szymańska
ul. Szkolna 11, 58-533 Bukowiec
tel. 508 655 911 lszymanska@pch.poznan.pl

mgr inż. arch. Mirosław Szymachalski - Nr upr. 37/DSOKK/2015

mgr inż. Robert Bojarski - Nr upr. 86/D05/10

Int'l Tradeuz Motoc

DOM POMOCY SPORTOWEJ

58-520 JANOWICE WI

o nr 63, obręb 0001, gm. Janowice Wielkie

2000

NTARY

1111


1	2	
---	---	---	---	---	---	---	---	---	----	----	-----

A.02



594

PLAN PIĘTRA SKALA 1:100

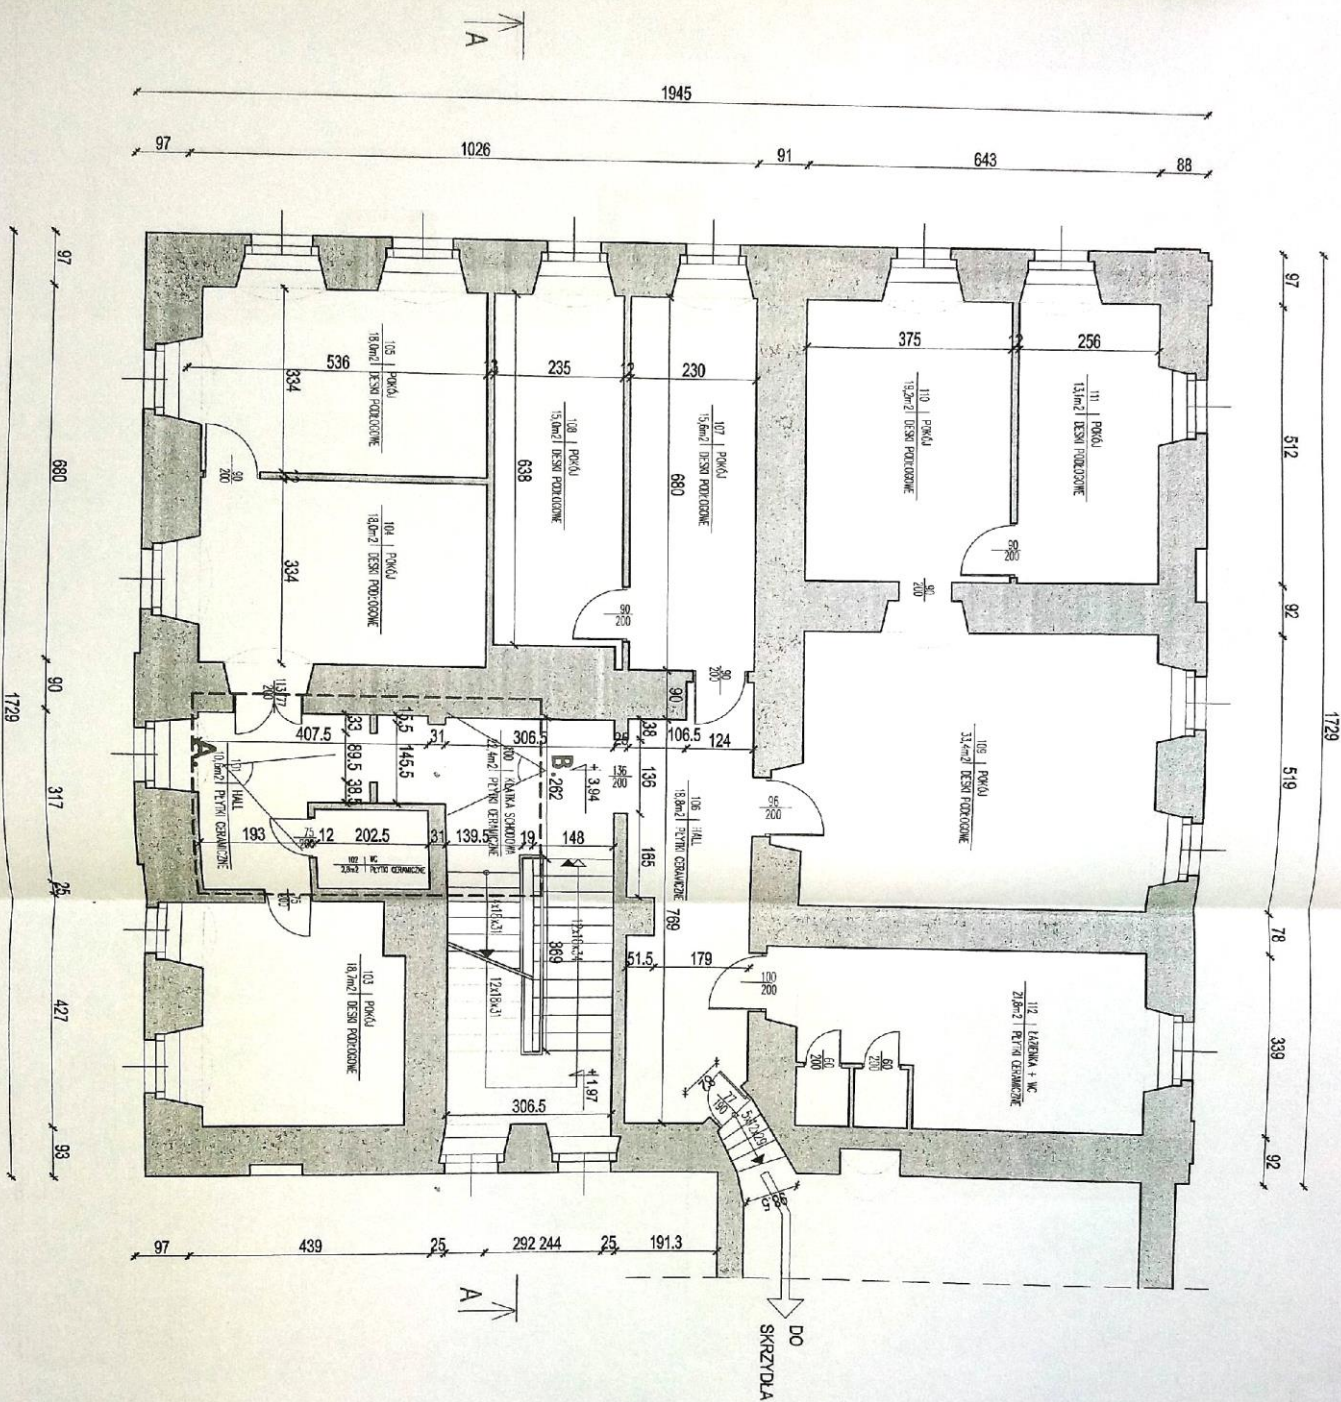

A.



B.



ZAKRES OPRACOWANIA

POZWOLENIE NA BUDOWĘ

22.3.18

ZJANR

FAZA PROJEKT BUDOWLANY

PROJEKTANT

Uciechowska Liliana Szymczak
ul. Szkolna 11, 58-533 Bukowice
tel. 509 655 911, lizymonika@wp.pl

BRANŻA ARCHITEKTURA I KONSTRUKCJA

PROJEKTANT mgr inż. arch. Liliana Szymczak - NIP 77050502015

KONSTRUKTOR mgr inż. Robert Bogdan - NIP 77050502015

PROJEKT BUDOWLANY

PROJEKTANT mgr inż. arch. Liliana Szymczak - NIP 77050502015

INWESTOR

DOM POMOCY SPOŁECZNEJ
UL. CHŁOPSKA 1
58-520 JANOWICE WIELKIE

INWESTYCJA Przebudowa budynku nr 1 (połaczonego) w Domu Pomocy Społecznej w Janowicach Wielkich, polegająca na montażu windy osobowej działka nr 63, obręb 0001, gm. Janowice Wielkie

INWENTARYZACJA RZUT PIĘTRA

NR MODYFIKACJI DATA 14.02.2018 SKALA 1:100

NR RYSUNKU A.04

598

273118

ZAKRES OPRACOWANIA

PROJEKT BUDOWLANY

PROJEKTANT

ARCHITEKTURA I KONSTRUKCJA

ARCHIEKURAIKONSIRUKCJA

ALCANTARA	mg hz. arch. Liama Szymalska - N upr.37/DSOK
-----------	--

PROJEKANT	mor Inž. Robert Holjanski - Nr urc. 86/DOŠ/04
-----------	---

KONKURSIJA	...	...	...
------------	-----	-----	-----

PROJEKTY BRANŻOWE	
-------------------	--

PROJEKTANT INST. ELEKTRYCZNE	Inst. Tadeusz Młodowski - Nr upr. 161 W
---------------------------------	---

INWESTOR
DOW POMOCY SPOŁEC

UL. CHŁOPSKA 1

58-520 JANOWICE WIE

INWESTYCJA

Przebudowa budynku nr 1 (palcow

polożalac na montażu windy

działka nr 63, obręb 0001, gm. Jan

--	--

INWENTARYZACJA

NR MODYFIKACJI	DATA
----------------	------


14.02.2018

NR RYSUNKU	
A OE	

A.05

5-95


PLAN STRZYCHU SKALA 1:100

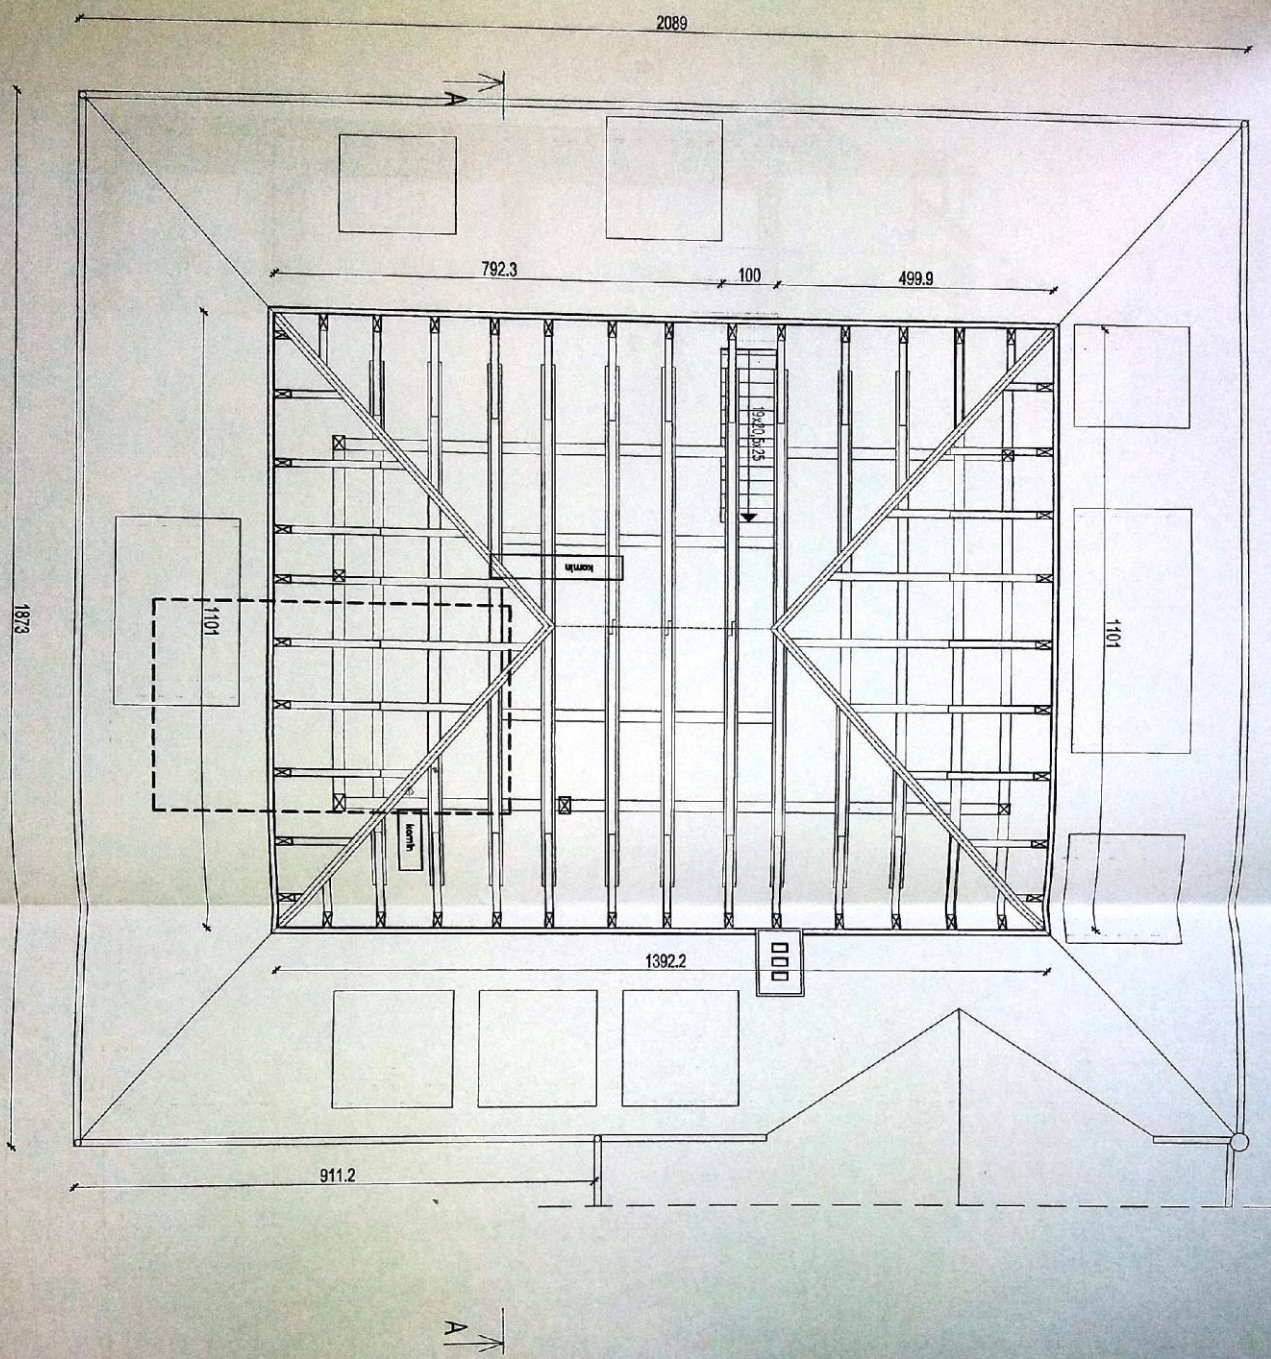

DECYZJA NR
223/18
POZWOLENIE NA BUDOWĘ

ZAKRES OPRACOWANIA

FAZA		PROJEKT BUDOWLANY	
PROJEKTANT		BRANŻA	
Ustrojstwo Liliana Szymalska		ARCHITEKTURA I KONSTRUKCJA	
ul. Szkolna 11, 58-533 Bukowice		mgr inż. arch. Liliana Szymalska - NIP: 630705002015	
tel. 508 655 911 l.szymalska@pbi.com		mgr inż. Robert Bojarski - NIP: 630705002015	
PROJEKTANT KONSTRUKCJA		PROJEKTY BRANŻOWE	
mgr inż. Robert Bojarski - NIP: 630705002015		mgr inż. Robert Bojarski - NIP: 630705002015	
PROJEKTANT KONSTRUKCJA		PROJEKTY BRANŻOWE	
mgr inż. Robert Bojarski - NIP: 630705002015		mgr inż. Robert Bojarski - NIP: 630705002015	
INWESTOR		INWESTYCJA	
DOM POMOCY SPOŁECZNEJ		Przebudowa budynku nr 1 (połacowego) w Domu	
ul. CHŁOPSKA 1		pomocząca na montażu windy osobowej	
58-520 JANOWICE WIELKIE		działka nr 63, obręb 0001, gm. Janowice Wielkie	
INWENTARYZACJA		RZUT STRYCHU	
14.02.2018		1:100	
A.06		594	

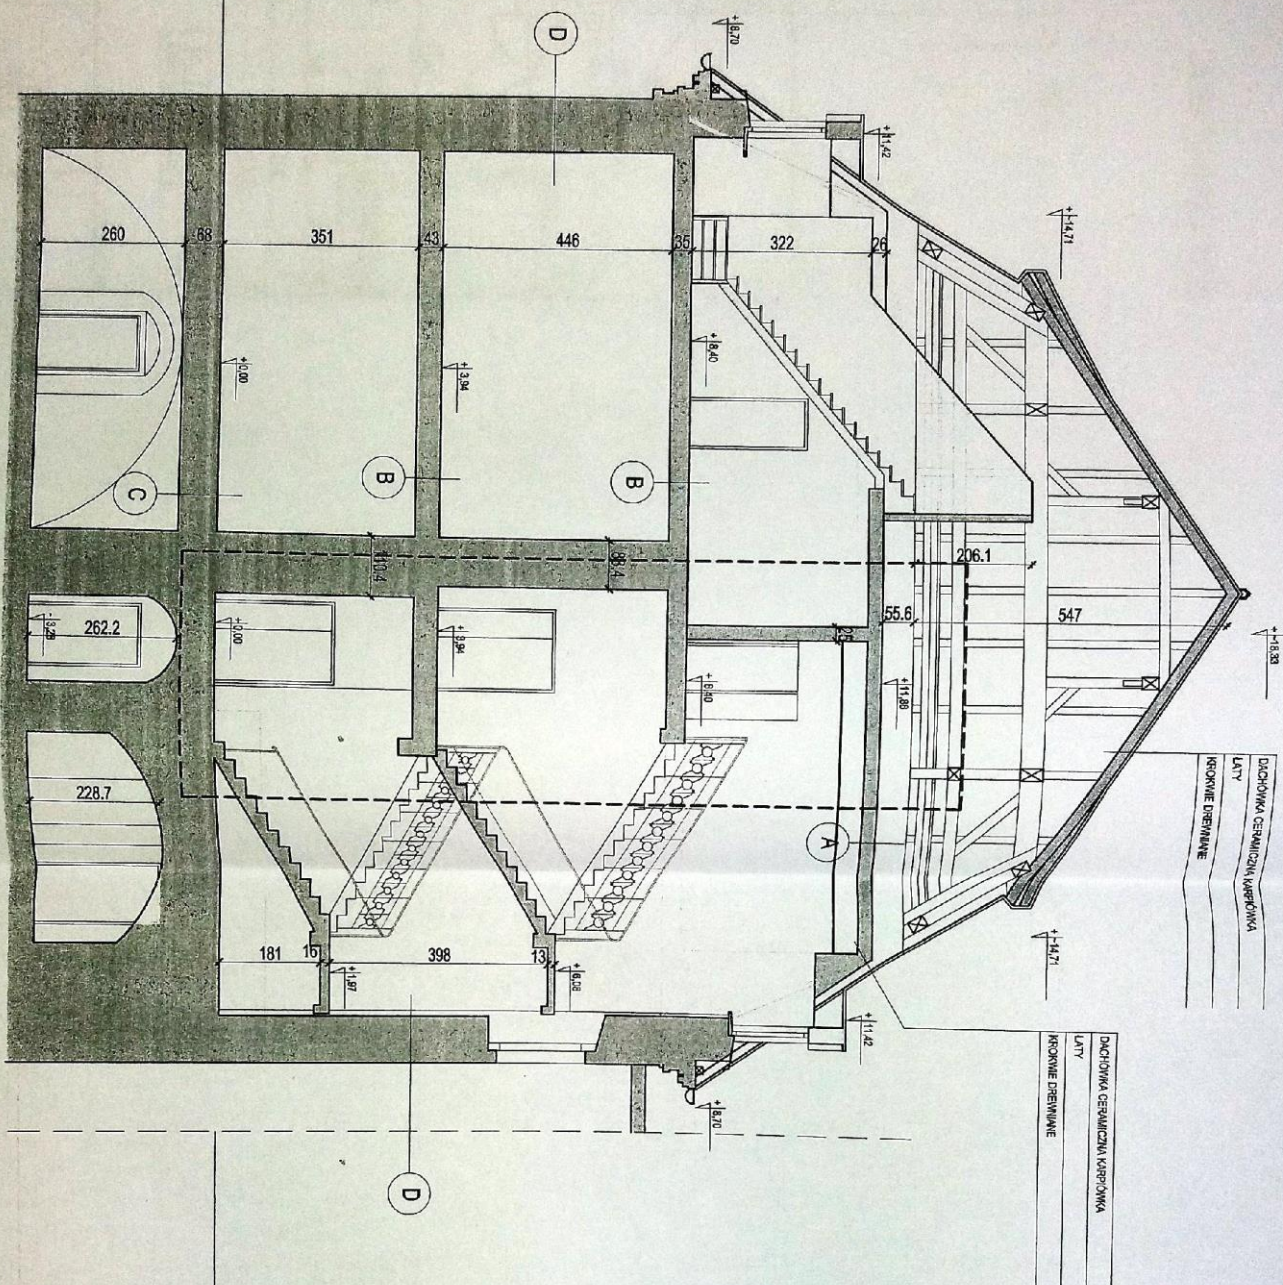

DACHOWKA CEMENTOWA WYPOKONKA
LITV
ROKOWIE PRZEMIANE

DESIŁ POLILOGOWE, LITV CEMENTOWE
POSIADZKA CEMENTOWA
PŁYTY WPS 125 O GR-4cm
BELIA STALOWE DWUTĘCOWE 2007/100°
TYNK CEM.-WMP O GR-2cm

DESIŁ POLILOGOWE, LITV CEMENTOWE
POSIADZKA CEMENTOWA
PŁYTY WPS 125 O GR-4cm
BELIA STALOWE DWUTĘCOWE 2007/100°
TYNK CEM.-WMP O GR-2cm

DESIŁ POLILOGOWE, LITV CEMENTOWE
POSIADZKA CEMENTOWA
PŁYTY WPS 125 O GR-4cm / SKIEROWAŁA CEMENTOWA
BELIA STALOWE DWUTĘCOWE 2007/100°
TYNK CEM.-WMP O GR-2cm

TYNK CEM.-WMP O GR-2cm
CEGLA PEŁNA / BĘTON KOMBINOWANY O GR-25-40cm
TYNK CEM.-WMP O GR-2cm

ZAKRES OPRACOWANIA

DECYZJA NR
223/18
POZWOLENIE NA BUDOWĘ

FAZA
PROJEKT BUDOWLANY

PROJEKTANT

BRANŻA
ARCHITEKTURA I KONSTRUKCJA
PROJEKTANT
mgr inż. arch. Liliana Szymonik - NIP 537/00042015
ul. Szkolna 11, 58-533 Bukowiec
tel. 508 655 911 biuro@liliana.com.pl

PROJEKTANT

mgr inż. Robert Bogdan - NIP 64/000404
ul. Szkolna 11, 58-533 Bukowiec

PROJEKTANT

mgr inż. Robert Bogdan - NIP 64/000404
ul. Szkolna 11, 58-533 Bukowiec

A.07

508

KONSTRUKCJA

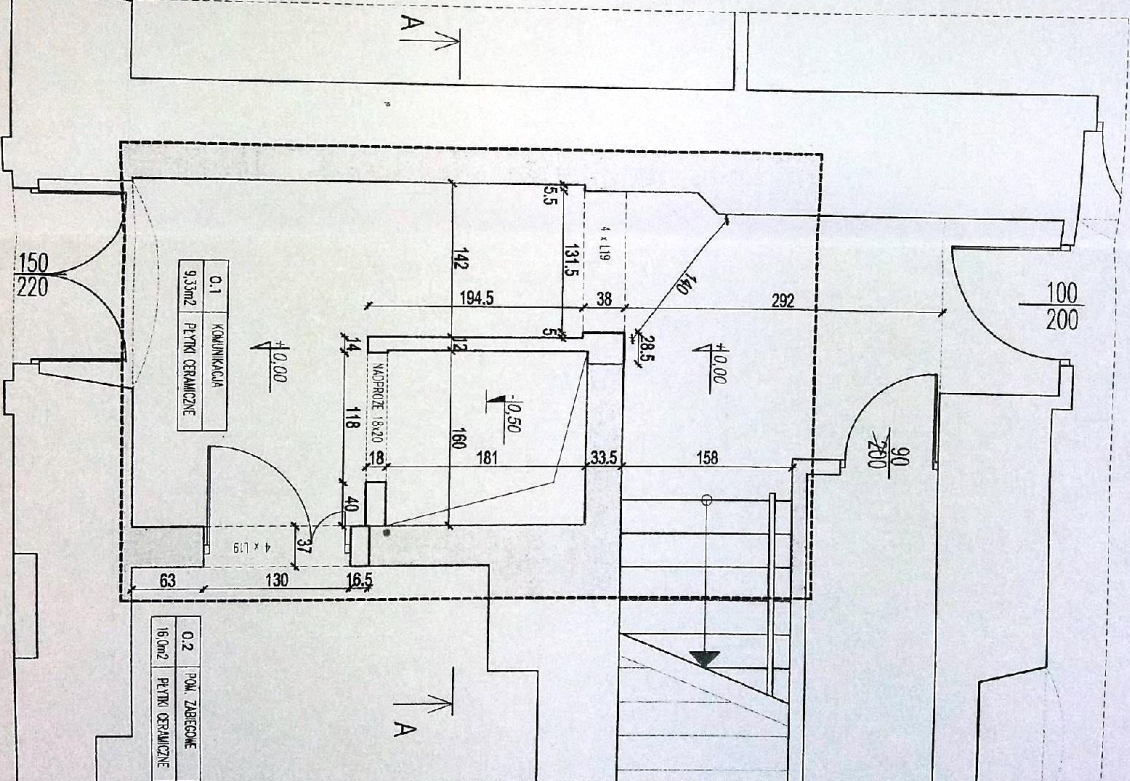A.08

KONSTRUKCJA

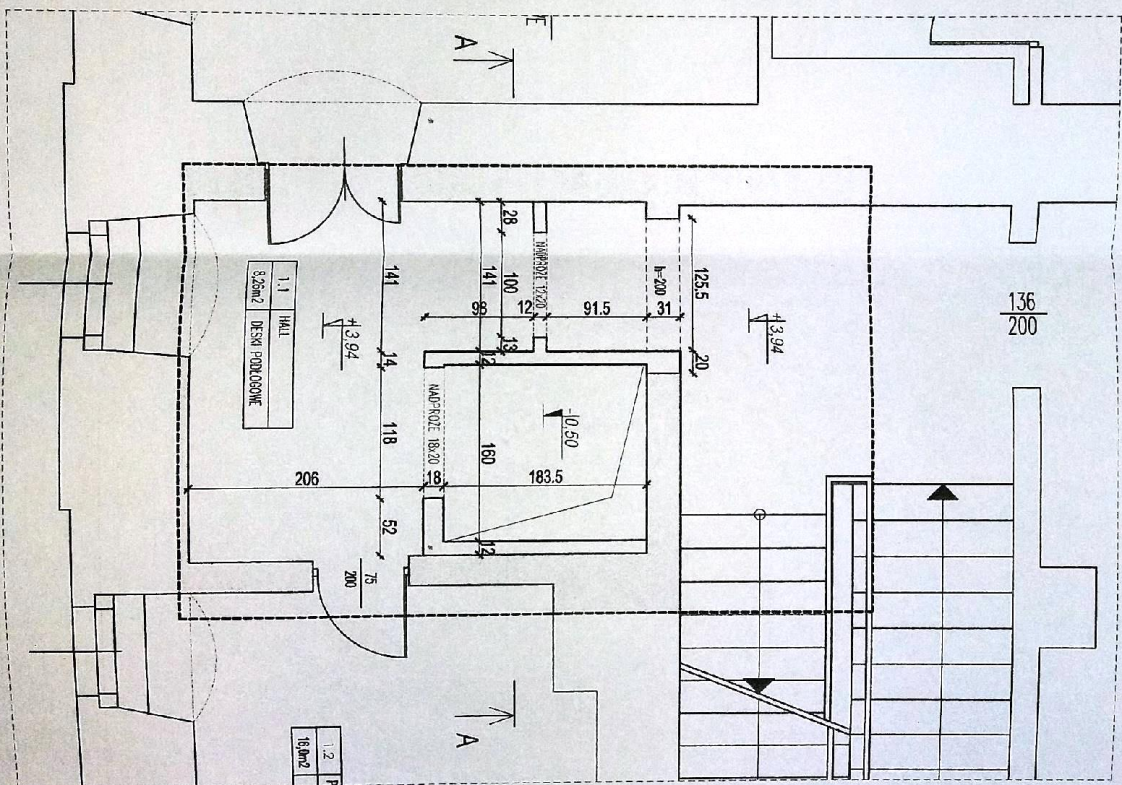

MW2	ściana wewnętrzna
tynek mineralny	1,0 cm
blocek siłkotowy SILKA	18,0 cm

RZĘDNE I PARAMETRY projektowane

ZAKRES OPRAĆOWANIA

FAZA
PROJEKT BUDOWLANY

U architektów Miłana Szymańska
ul. Szkolna 11, 58-533 Bukowiec
tel. 508 655 911 szymanska@vpjoo.com

tel. 508 655 911 lszymanska@yahoo.com

ARCHITEKTURA I KONSTRUKCJA

OBJEKTY BRANŻOWE

mgr inż. Andrzej Zawodni - Nr upr. 17/97

58-520 JANOWICE WIELKIE


działka nr 63, obręb 0001, gm. Janowice Wielkie

PROJEKT - RZUT PIĘTRA


KACI	DATA	SKALA
	14.02.2018	1.50

A.09

ARCHITEKTURA

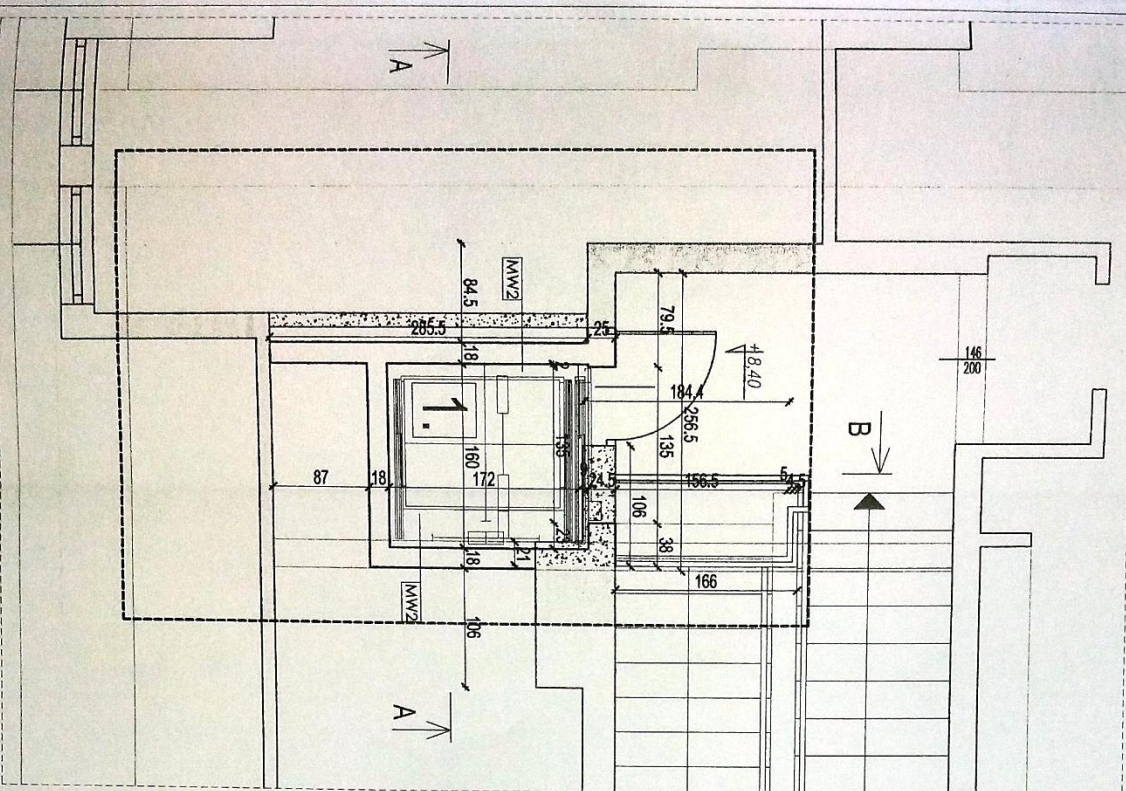

KONSTRUKCJA

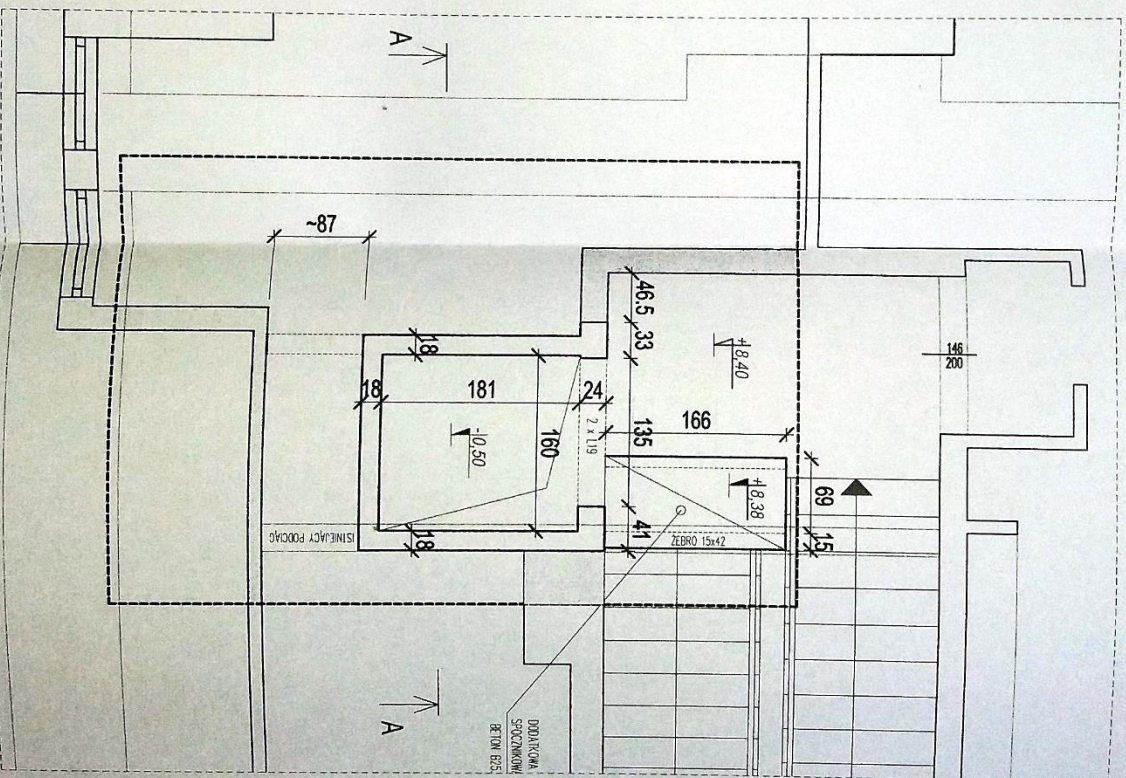

MW1	Ściana wewnętrzna	1,0 cm
	Tynk mineralny	12,0 cm
	blocek silikatowy SILKA	12,0 cm
MW2	Ściana wewnętrzna	1,0 cm
	Tynk mineralny	1,0 cm
	blocek silikatowy SILKA	18,0 cm

1. DŹWIG OSOBOWY Z NAPĘDEM ELEKTRYCZNYM O UDŹWIGU 630kg. WYMIARY KABINY 110 X 140cm

10.41 RZĘDNE I PARAMETRY stano aktualny

10.41 RZĘDNE I PARAMETRY projektowane

PRZEGRODA STINIELĄCA

PRZEGRODA PROJEKTOWANA

WYBURZENIA ŚCIAN DECYZJA NR

ZAKRES OPRACOWANIA 23/113

POZWOLENIE NA BUDOWĘ

UWAGA: Rozprawy z pozostawionymi konstrukcjami i instalacjami. Wszystkie wymiary i podany sprowadzić na budowie, w razie rozbieżności wprowadzić odpowiednie korekty.

FAZA PROJEKT BUDOWLANY

PROJEKTANT

U architektura Liliana Symonika
ul. Szkolna 11, 58-533 Bukowiec
tel. 508 655 911 lizymonika@poczta.onet.pl

BRANŻA ARCHITEKTURA I KONSTRUKCJA

PROJEKTANT
mgr inż. arch. Liliana Symonika - Nr upr. 57505022015
mgr inż. arch. Liliana Symonika - Nr upr. 57505022015
mgr inż. Robert Bogdan - Nr upr. 861005104
mgr inż. Dorota Rysiek - Nr upr. 1276426

PROJEKTANT

mgr inż. Dorota Rysiek - Nr upr. 1276426
mgr inż. Andrzej Zawadzki - Nr upr. 17197

INWESTOR

DOM POMOCY SPOŁECZNEJ
UL. CHŁOPSKA 1
58-520 JANOWICE WIELKIE

INWESTYCJA
Przebudowa budynku nr 1 (palcowego) w Domu Pomocy Społecznej w Janowicach Wielkich, polegająca na montażu windy osobowej
działka nr 63, obręb 0001, gm. Janowice Wielkie

TRESC RYSUNKU
PROJEKT - RZUT PODDASZA

NR MODYFIKACJI DATA 14.02.2018 SKALA 1:50

NR RYSUNKU A.10

PRZEWĄZKA 18x25
BETON B25 STAL A-IIIIN.

PLYTA NADSZERBIA O GR 15cm Z ŻEBREM 18x67
BETON B25 STAL A-IIIIN.

PODCIĄG ISTNIEJĄCY

PRZEWĄZKI 18x25
BETON B25 STAL A-IIIIN.

WENIEC 25x44 Z ŻEBRO 15x42
BETON B25 STAL A-IIIIN.

PRZEWĄZKI 12x25
BETON B25 STAL A-IIIIN.

PRZEWĄZKI 12x25
BETON B25 STAL A-IIIIN.

WENIEC 25x43
BETON B25 STAL A-IIIIN.

PRZEWĄZKA 12x25
BETON B25 STAL A-IIIIN.

PRZEWĄZKA 12x25
BETON B25 STAL A-IIIIN.

PLYTA PODSZERBIA O GR 25cm ZE SŁUPKAMI
BETON B25 STAL A-IIIIN.

WYPEŁNIENIE PACHY POMIĘDZY ŚCIANAMI
BETON B25

BARIERY STALOWE
UNIEGAZNIWIAJĄCE KOMUNIKACJĘ
W STREFIE POD SZYBEM WINDY

SKALA 1:50

SKALA 1:100

MW1	Ściana wewnętrzna
	tynek mineralny
	błoczek silikatowy SILKA
	1,0 cm
	12,0 cm

MW2	Ściana wewnętrzna
	tynek mineralny
	błoczek silikatowy SILKA
	1,0 cm
	18,0 cm

1. DŹWIG OSOBOWY Z NAPEDEM
ELEKTRYCZNYM O UDŹWIGU 630kg.

WYMIARY KABINY 110 X 140cm

0,41 RZĘDNE I PARAMETRY
stana aktualny

0,41 RZĘDNE I PARAMETRY
projektowane

	PRZEGRODA ISTNIEJĄCA
	PRZEGRODA PROJEKTOWANA
	WYBURZENIA ŚCIAN
	ZAKRES OPEROWANIA NA BUDOWIE

UWAGA:

Rozpatrywać z pozostałymi rysunkami architektury, konstrukcji i instalacji. Wszystkie wymiary i poziom sprawdzić na budowie, w razie rozbieżności wprowadzić odpowiednie korekty.

FAZA PROJEKT BUDOWLANY
PROJEKTANT

U architekta Liliana Szymańska
ul. Szkolna 11, 58-533 Bukowiec
tel. 508 655 911 lszymanska@yahoo.com

BRANŻA ARCHITEKTURA I KONSTRUKCJA

PROJEKTANT	mgr inż. arch. Liliana Szymańska - Nr upr. 37/DSOKK/2015
SPRAWDZAJĄCY	mgr inż. arch. Katarzyna Mikolajewicz - Nr upr. 54/DSOKK/2015
ARCHITEKTURA	mgr inż. Robert Bojarski - Nr upr. 86/DOŚ/04
KONSTRUKCJA	mgr inż. Dariusz Rusnak - Nr upr. 12/96/ZG

PROJEKTY BRANŻOWE

PROJEKTANT	inż. Tadeusz Mołodowski - Nr upr. 161 Wwm/77
INST. ELEKTRYCZNE	mgr inż. Andrzej Zawadzki - Nr upr. 17/97

INWESTOR


DOM POMOCY SPOŁECZNEJ
UL. CHŁOPSKA 1
58-520 JANOWICE WIELKIE

INWESTYCJA
Przebudowa budynku nr 1 (pałacowego) w Domu
Pomocy Społecznej w Janowicach Wielkich,
polegająca na montażu windy osobowej
działka nr 63, obręb 0001, gm. Janowice Wielkie


TREŚĆ RYSUNKU			PROJEKT - PRZEKRÓJ AA	
NR MODYFIKACJI	DATA	14.02.2018	SKALA	1:100, 1:50
NR RYSUNKU				

A.11


RZUT KONDYGNACJI DOLNYCH

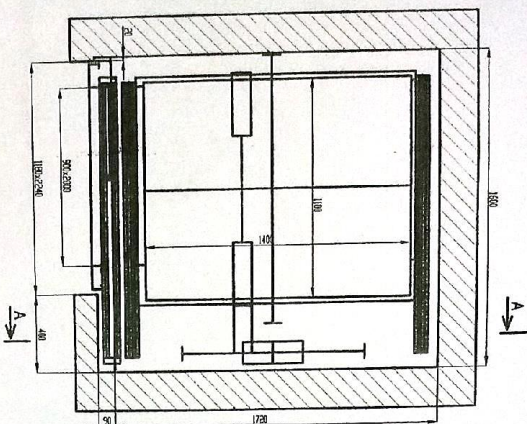

SZAFKA STEROWA

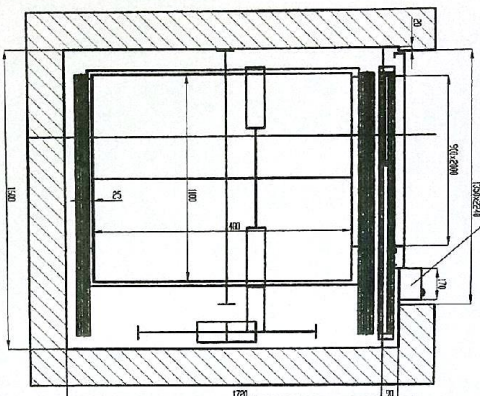

UWAGA:
Wnętrze głębokość 9 cm umieszczenie są na całej szerokości szafy przy wszystkich otworach drzwiowych. Zamontowane są w nich drzwi szklane.

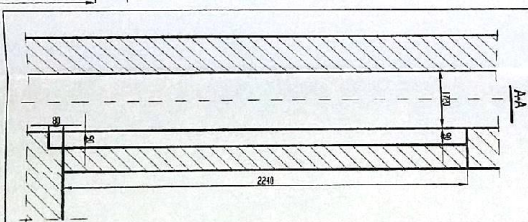


- UWAGA:**
1. PODSZYBIE 80 cm.
 2. MOCZYSZCIE min. 350 cm.
 3. WSZYSTKIE WYMAGI W ARCHITEKTURZE.

Podłoga: 110 mm
Wysokość: 200 mm
Przebieg na wysokość 100 mm od podłogi.


Przebieg: 110 mm
Wysokość: 200 mm
Przebieg na wysokość 100 mm od podłogi.

Przebieg: 110 mm
Wysokość: 200 mm
Przebieg na wysokość 100 mm od podłogi.

ROZMIESZCZENIE HAKÓW MONTAŻOWYCH W MOCZYSZCIBU

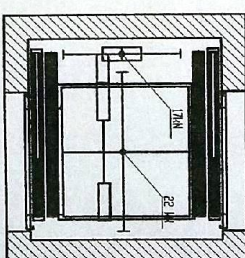

SILY DZIAŁAJĄCE NA DNO PODSZYBIA

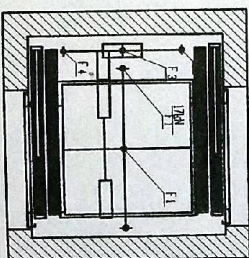

UWAGA:
Rozpędliwość z pozostawionymi rysunkami architekta, konstrukcji i instalacji. Wszystkie wymiary i poziom sprawdzić na budowie, w razie rozbieżności wprowadzić odpowiednie korekty.

223/18

POZWOLENIE NA BUDOWĘ

- Uciążliwość G=650 - 1000 kg
- Prędkość V=1,0 m/s
- Wysokość podnoszenia max. 25 m
- Wysokość moczenia min. 3500 mm
- Podszycie 500 mm
- Wykonanie szafy: ściany, podłoga i strop wykonąć z twardego i niepalnego, nieprzepuszczającego ciepła i emilowalnego kurzu, ściany pomalowane białą farbą niepalną
- Dno podszycia powinno być gładkie, w miarę możliwości poziome, nieprzepuszczające dla wody.
- W podszyciu zaizolować całą montażową zgodną z rysunkiem.
- Oddychała wymiarów szafy +20 mm - 10 mm.
- W podszyciu należy umożliwić uziemienie dźwigu.
- W szafie nie może być żadnej docel instalacji.
- W górnej części szafy wykonąć otwór wentylacyjny bezpośrodkowo na zewnątrz wysokości min. 1% powierzchni przekroju szafy.
- Drabinkę do podszycia wykonąć wg. wskazówek kierownika ekipy montażowej.
- Oświetlenie naturalne lub sztuczne na poziomie podłogi przed drzwiami do windy (opcjonalnie wyższego przystanku) musi wynosić min. 50 lx.
- Oświetlenie naturalne lub sztuczne na poziomie podłogi najwyższego przystanku musi wynosić min. 200 lx.
- Wykonąć oświetlenie szafy zgodnie z normą.

FAZA PROJEKT BUDOWLANY

PROJEKTANT

Uwaga: Liliana Szymaniak
ul. Skolna 11, 58-533 Bukowiec
tel. 508 655 711 l.szymaniak@poczta.onet.pl

BRANŻA

ARCHITEKTURA I KONSTRUKCJA

PROJEKTANT: mgr inż. arch. Liliana Szymaniak - N. upr. 37/030002/2015
PRZEWODZĄCY: mgr inż. arch. Liliana Szymaniak - N. upr. 37/030002/2015
KONSULTACJA: mgr inż. Robert Boguski - N. upr. 65/0005/04
SPRAWOZDĄCZA: mgr inż. Dominik Radek - N. upr. 12/94/05

PROJEKT BRANŻOWE

PROJEKTANT: mgr inż. arch. Liliana Szymaniak - N. upr. 37/030002/2015
PRZEWODZĄCY: mgr inż. arch. Liliana Szymaniak - N. upr. 37/030002/2015
KONSULTACJA: mgr inż. Robert Boguski - N. upr. 65/0005/04
SPRAWOZDĄCZA: mgr inż. Dominik Radek - N. upr. 12/94/05




INWESTOR

DOM POMOCY SPOŁECZNEJ
UL. CHŁOPSKA 1
58-520 JANOWICE WIELKIE


INWESTYCJA: Przebudowa budynku nr 1 (palacowego) w Domu Pomocy Społecznej w Janowicach Wielkich, polegająca na montażu windy osobowej dla 63. obrotu 0001, gm. Janowice Wielkie

NR RYSUNKU: A.12

47

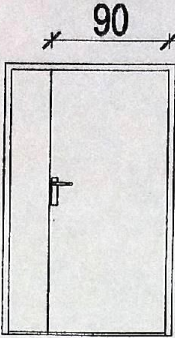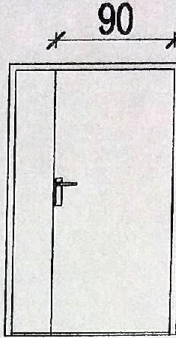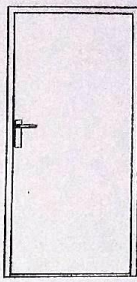OZNACZENIE NA RYSUNKU		D1	D2	D3
ZESTAWIENIE DRZWI SCHEMAT				
		klasa odporności ogniowej EI 30 dymoszczelne	klasa odporności ogniowej EI 30	klasa odporności ogniowej EI 30 dymoszczelne
Wymiary w świetle otworu	S _o	130	130	100
	H _o	205	205	205
Wymiary w świetle ościeżnicy	S	120	120	90
	H	200	200	200
RAZEM	L / P	- 1	- 1	- 1
RAZEM	szt.	1	1	1
UWAGI		drzwi techniczne o konstrukcji stalowej z samozamykaczem		DECYZJA NR 223 / 18 POZWOLENIE NA BUDOWĘ

*** Przed zamówieniem zmierzyć otwory na budowie**

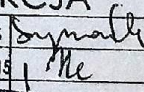
FAZA		PROJEKT BUDOWLANY	
PROJEKTANT			
U architektura Liliana Szymańska ul. Szkolna 11, 58-533 Bukowiec tel. 508 655 911 lszymanska@yahoo.com			
BRANŻA		ARCHITEKTURA I KONSTRUKCJA	
PROJEKTANT	mgr inż. arch. Liliana Szymańska - Nr upr. 37/DSOKK/2015	   	
SPRAWDZAJĄCY	mgr inż. arch. Katarzyna Misiakiewicz - Nr upr. 54/DSOKK/2015		
PROJEKTANT	mgr inż. Robert Bojarski - Nr upr. 86/DOŚ/04		
SPRAWDZAJĄCY	mgr inż. Dariusz Rusnak - Nr upr. 12/96/ZG		
PROJEKTY BRANŻOWE			
PROJEKTANT	inż. Tadeusz Mołodowski - Nr upr. 161 Wwm/77		
SPRAWDZAJĄCY	mgr inż. Andrzej Zawadzki - Nr upr. 17/97		
INWESTOR		DOM POMOCY SPOŁECZNEJ UL. CHŁOPSKA 1 58-520 JANOWICE WIELKIE	
INWESTYCJA		Przebudowa budynku nr 1 (pałacowego) w Domu Pomocy Społecznej w Janowicach Wielkich, polegająca na montażu windy osobowej działka nr 63, obręb 0001, gm. Janowice Wielkie	
TREŚĆ RYSUNKU			
ZESTAWIENIE STOLARKI			
NR MODYFIKACJI	DATA	14.02.2018	SKALA
NR RYSUNKU	A.13		

UWAGA:

Rozpatrywać z pozostałymi rysunkami architektury, konstrukcji i instalacji. Wszystkie wymiary i poziom sprawdzić na budowie, w razie rozbieżności wprowadzić odpowiednie korekty.

GM

RZUT PARTERU SKALA 1:100

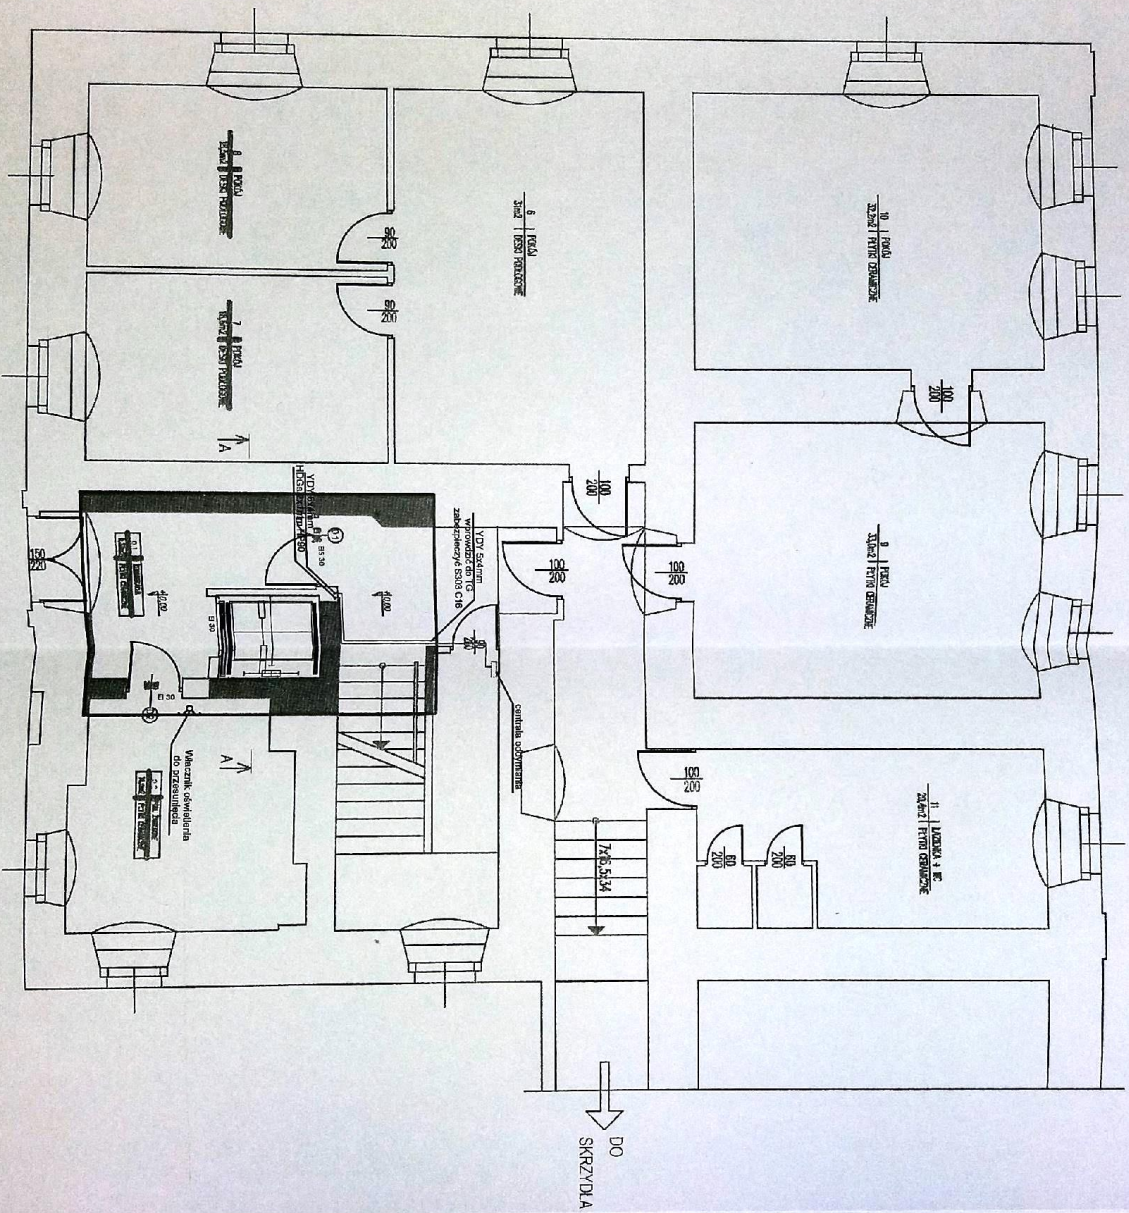

WIEJSIE GŁÓWNE

DECYZJA NR

223/18

POZYMANIA NA BUDOWE

CENTRALA OPRACOWANIA

ZAKRES

OPRACOWANIA

FAZA PROJEKT BUDOWLANY

PROJEKTANT

U architekta Liliana Szymańska
ul. Szkolna 11, 58-533 Bukowiec
tel. 508 655 911 biuro@architektyliliana.com

BRANŻA INSTALACJE ELEKTRYCZNE

PROJEKTANT inż. Tomasz Molodtsov - NIP: 161 161 161
NIP: 161 161 161 inż. Tomasz Molodtsov - NIP: 161 161 161

PROJEKTANT inż. Tomasz Molodtsov - NIP: 161 161 161
NIP: 161 161 161 inż. Tomasz Molodtsov - NIP: 161 161 161

RZUT PIĘTRA SKALA 1:100

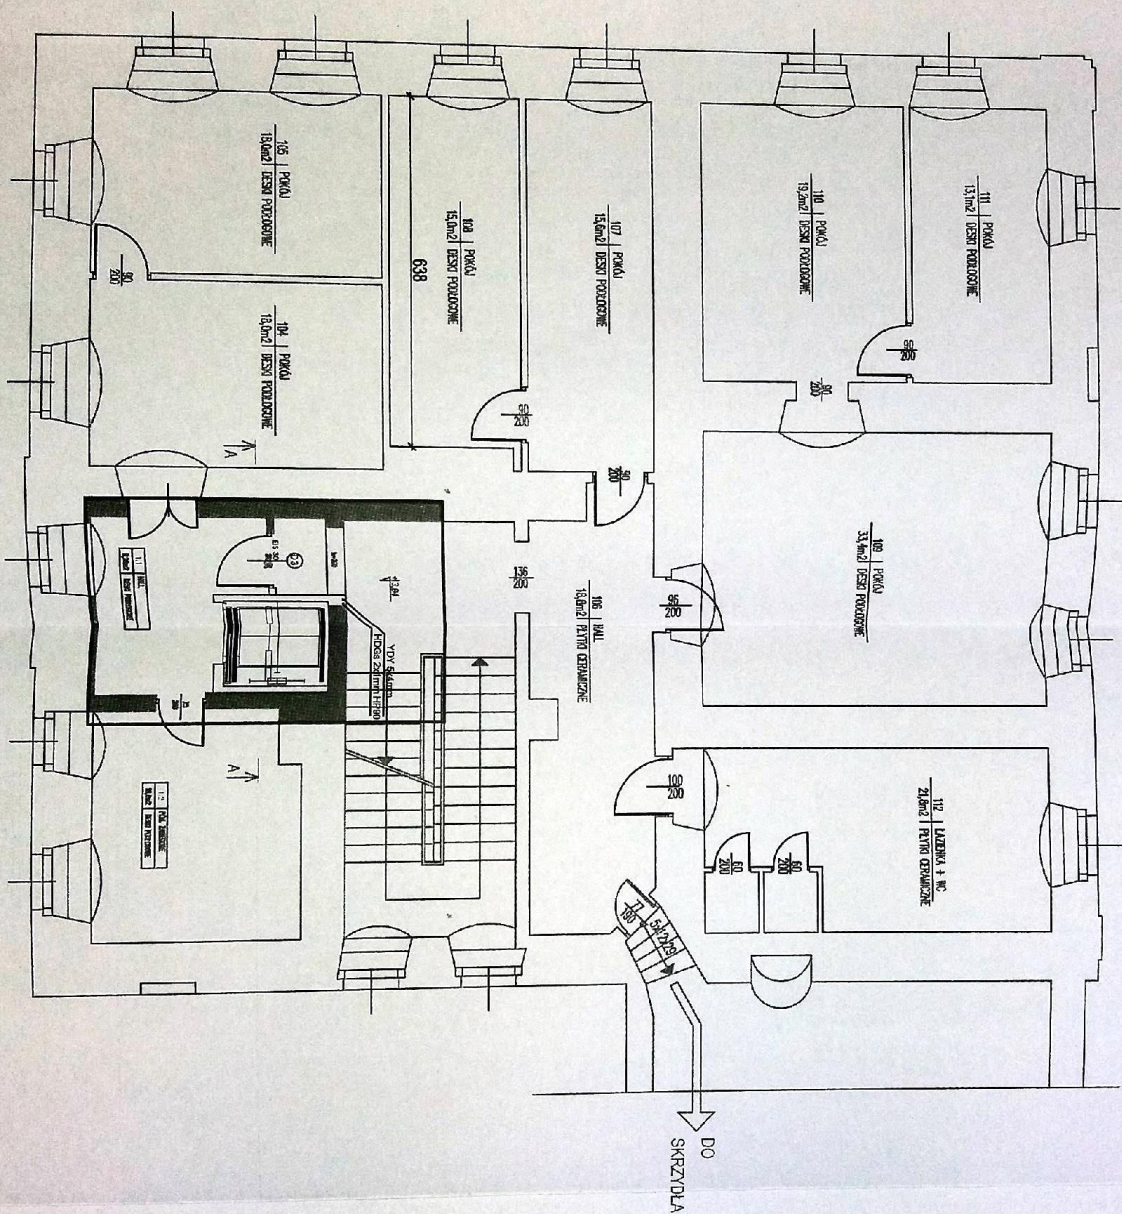

DECYZJA NR
223 / 18
POZWOLENIE NA BUDOWĘ

— CENTRALA
— ZAKRES
— OPRACOWANIA

FAZA
PROJEKT BUDOWLANY

PROJEKTANT

U architektura Liliana Szymanska
ul. Szkolna 11, 58-533 Bukowice
tel. 506 655 911, bszymanska@archo.com

BRANŻA
INSTALACJE ELEKTRYCZNE

PROJEKTANT
mgr inż. Andrzej Zawadzki - NIP: 161 179 177

PROJEKTANT
mgr inż. Robert Wojcik - NIP: 86 100 104

PROJEKTANT
mgr inż. Robert Wojcik - NIP: 86 100 104

INWESTOR
DOM POMOCY SPOŁECZNEJ
UL. CHŁOPSKA 1
58-520 JANOWICE WIELKIE

INWESTYCJA
Przebudowa budynku nr 1 (pałacowego) w Domu
Pomocy Społecznej w Janowicach Wielkich,
połączająca na montaż windy osobowej
działka nr 63, obręb 0001, gm. Janowice Wielkie

TREŚĆ RYSUNKU
RZUT PIĘTRA

NR MODYFIKACJI
DATA
14.02.2018

NR RYSUNKU
IE.02

615

18-060
18-11-26
STAROSTA
Krzysztof Wiśniewski

**CENTRALA ODDYMIANIA
ZAKRES
OPRACOWANIA**

614



Potwierdzenie otwarcia rachunku bankowego

Getin Noble Bank Spółka Akcyjna z siedzibą przy ulicy Przyokopowej 33, 01-208 Warszawa,

wpisana do rejestru przedsiębiorców Krajowego Rejestru Sądowego pod numerem 0000304735 przez Sąd Rejonowy dla m.st. Warszawy, XII Wydział Gospodarczy Krajowego Rejestru Sądowego, NIP 1080004850, REGON 141334039, wysokość kapitału zakładowego wynosi 2.851.630.418,91 złotych (wpłacony w całości), zwana dalej Bankiem potwierdza:

Otwarcie w dniu 15.04.2019 rachunku pomocniczego o numerze NRB:

35 1560 0013 2343 6041 2000 0007

powiązanego z rachunkiem VAT o numerze NRB:

62 1560 0013 2343 6041 2000 0006

Na rzecz

Nazwa firmy: DOM POMOCY SPOŁECZNEJ

Rezydent: Tak
REGON: 230853813
NIP: 6111511899
PKD: 8730Z

Adres firmy:
CHŁOPSKA 1
58-520 JANOWICE WIELKIE
Polska

Cel otwarcia rachunku pomocniczego: Przebudowa budynku nr 1 (pałacowego) w DPS Janowicach Wielkich polegająca na montażu windy osobowej (środki PFRON)

Placówka: Centrum Obsługi Klienta Firmowego

Katowice, 15.04.2019

Getin Noble Bank S.A.
WYDZIAŁ OPERACJI W KATOWICACH


K. Kaleta

.....
podpis pracownika Banku