


PRZEKRÓJ KONSTRUKCYJNY  
ŚCIANKA KAMIENNA NA ŁAWIE BETONOWEJ C16/20  
SKALA 1:50

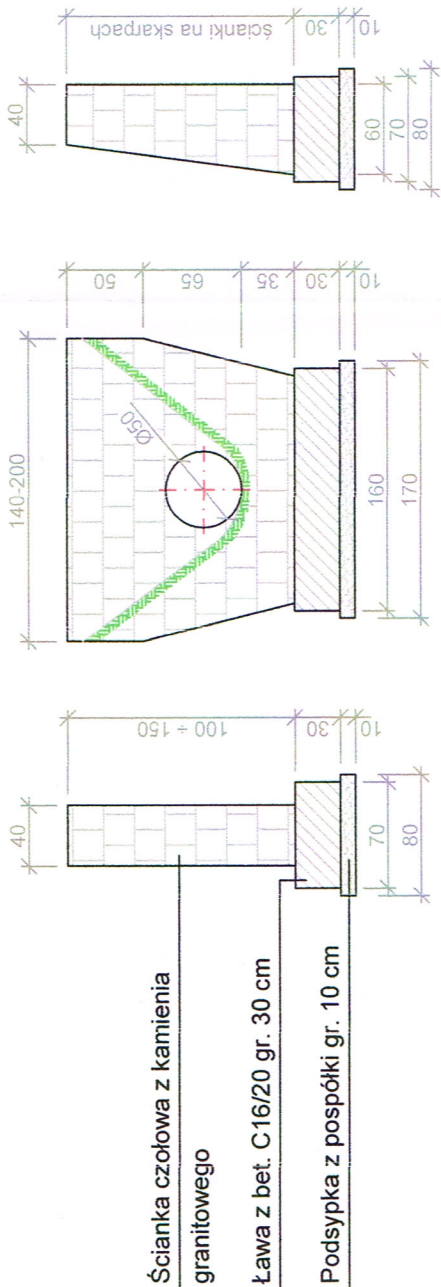


Ścianka czołowa z kamienia  
granitowego

Ława z bet. C16/20 gr. 30 cm

Podsypka z pospółki gr. 10 cm

PRZEKRÓJ KONSTRUKCYJNY ŚCIEKU  
SKALA 1:25

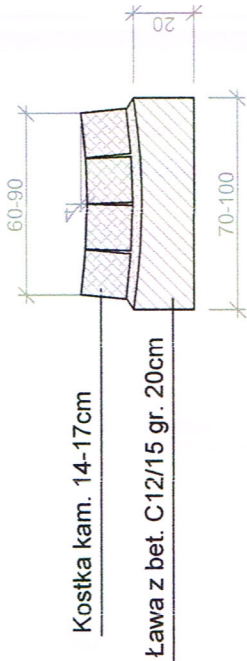


Kostka kam. 14-17cm


Ława z bet. C12/15 gr. 20cm

PRZEKRÓJ KONSTRUKCYJNY PRZEPUSTU  
SKALA 1:50

POD DROGĄ  
POD ZJAZDEM

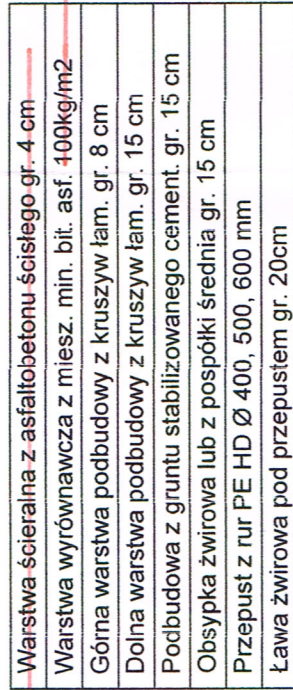


Brukowanie wlotu i wylotu kostką kam.  
nierówną ułożoną na bet. C12/15  
lub płytami żelaznymi betonowymi

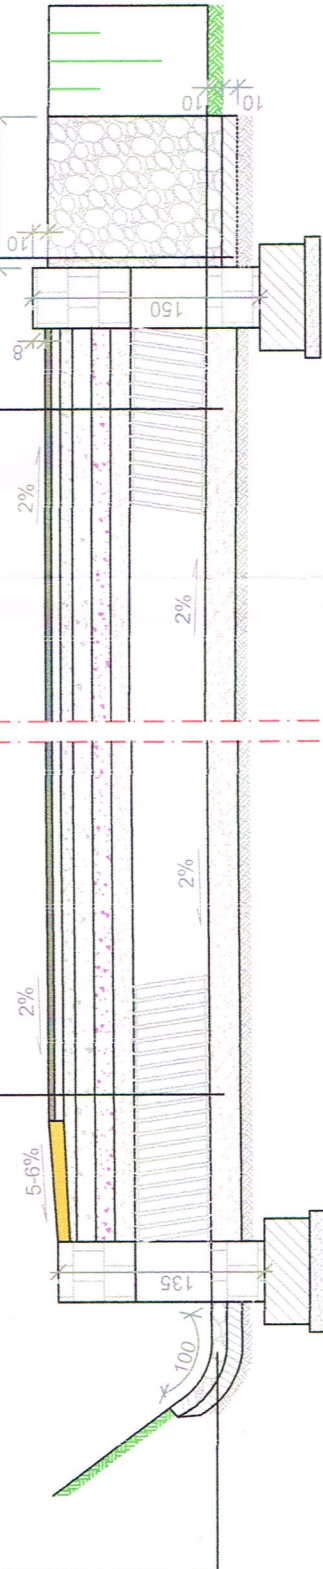

Brukowanie wlotu i wylotu kostką kam.  
nierówną ułożoną na bet. C12/15  
lub płytami żelaznymi betonowymi


PRZEKRÓJ KONSTRUKCYJNY  
JEZDNI DROGI  
SKALA 1:50

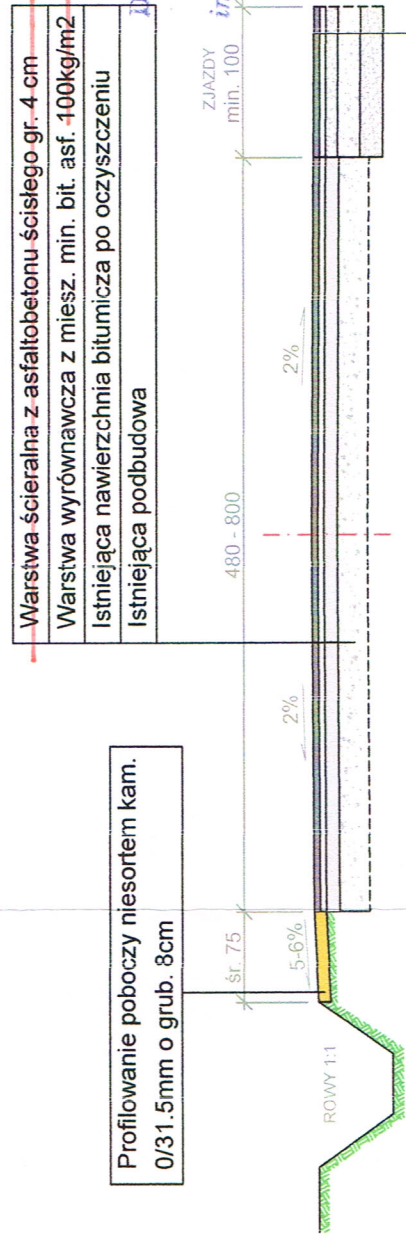

Profilowanie poboczy niesortem kam.  
0/31.5mm o grub. 8cm

Warstwa ścierna z asfaltobetonu ścisłego gr. 4 cm  
Warstwa wyrównawcza z miesz. min. bit. asf. 100kg/m2  
Górna warstwa podbudowy z kruszyw łam. gr. 8 cm  
Dolna warstwa podbudowy z kruszyw łam. gr. 15 cm  
Podbudowa z gruntu stabilizowanego cement. gr. 15 cm

Pobocze z kostki kamien. szer. 60cm  
na ławie betonowej C12/15 gr. 20cm  
Połączenie ścieku i jezdnii  
pod kątem ostrym

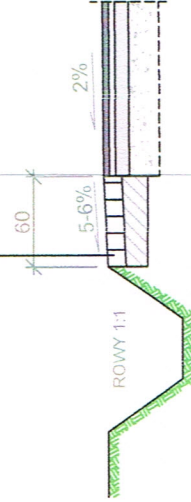

ZARZĄD DRÓG POWIATOWYCH  
ul. Podchorążych 15  
58-506 JELENIA GÓRA  
tel. 75 64 73 290, fax 75 64 73 293  
NIP 611-22-56-512 REGON 230826561

D Y R E K T O R  
inż. Krzysztof Sobota

PRZEDSIĘBIORSTWO HANDLOWO-USŁUGOWE  
USŁUGI BUDOWLANO-INSTALACYJNE  
58-506 Jelenia Góra, ul. Elsnera 2/109  
KASAM  
Katarzyna Samulska

Objekt:	Przebudowa drogi powiatowej nr 2774D przez Rybnice, Starą Kamienicę, gmina Stara Kamienica w km: 0+000 - 4+550	Branża DROGOWA
Inwestor:	Zarząd Dróg Powiatowych ul. Podchorążych 15, 58-508 Jelenia Góra	DR
Przedmiot rysunku:	Przekroje konstrukcyjne	Skala 1:50
Projektował:	inż. Jarosław Samulski	Data 08.2013
Asystent:		Rys. nr 4

ZARZĄD DRÓG POWIATOWYCH  
ul. Podchorążych 15  
58-506 JELENIA GÓRA  
tel. 75 64 73 290, fax 75 64 73 293  
NIP 611-22-56-512 REGON 230826561

ZMIANA DLA  
ETAPU I

150 kg/m<sup>2</sup>

D Y R E K T O R  
inż. Krzysztof Sobota