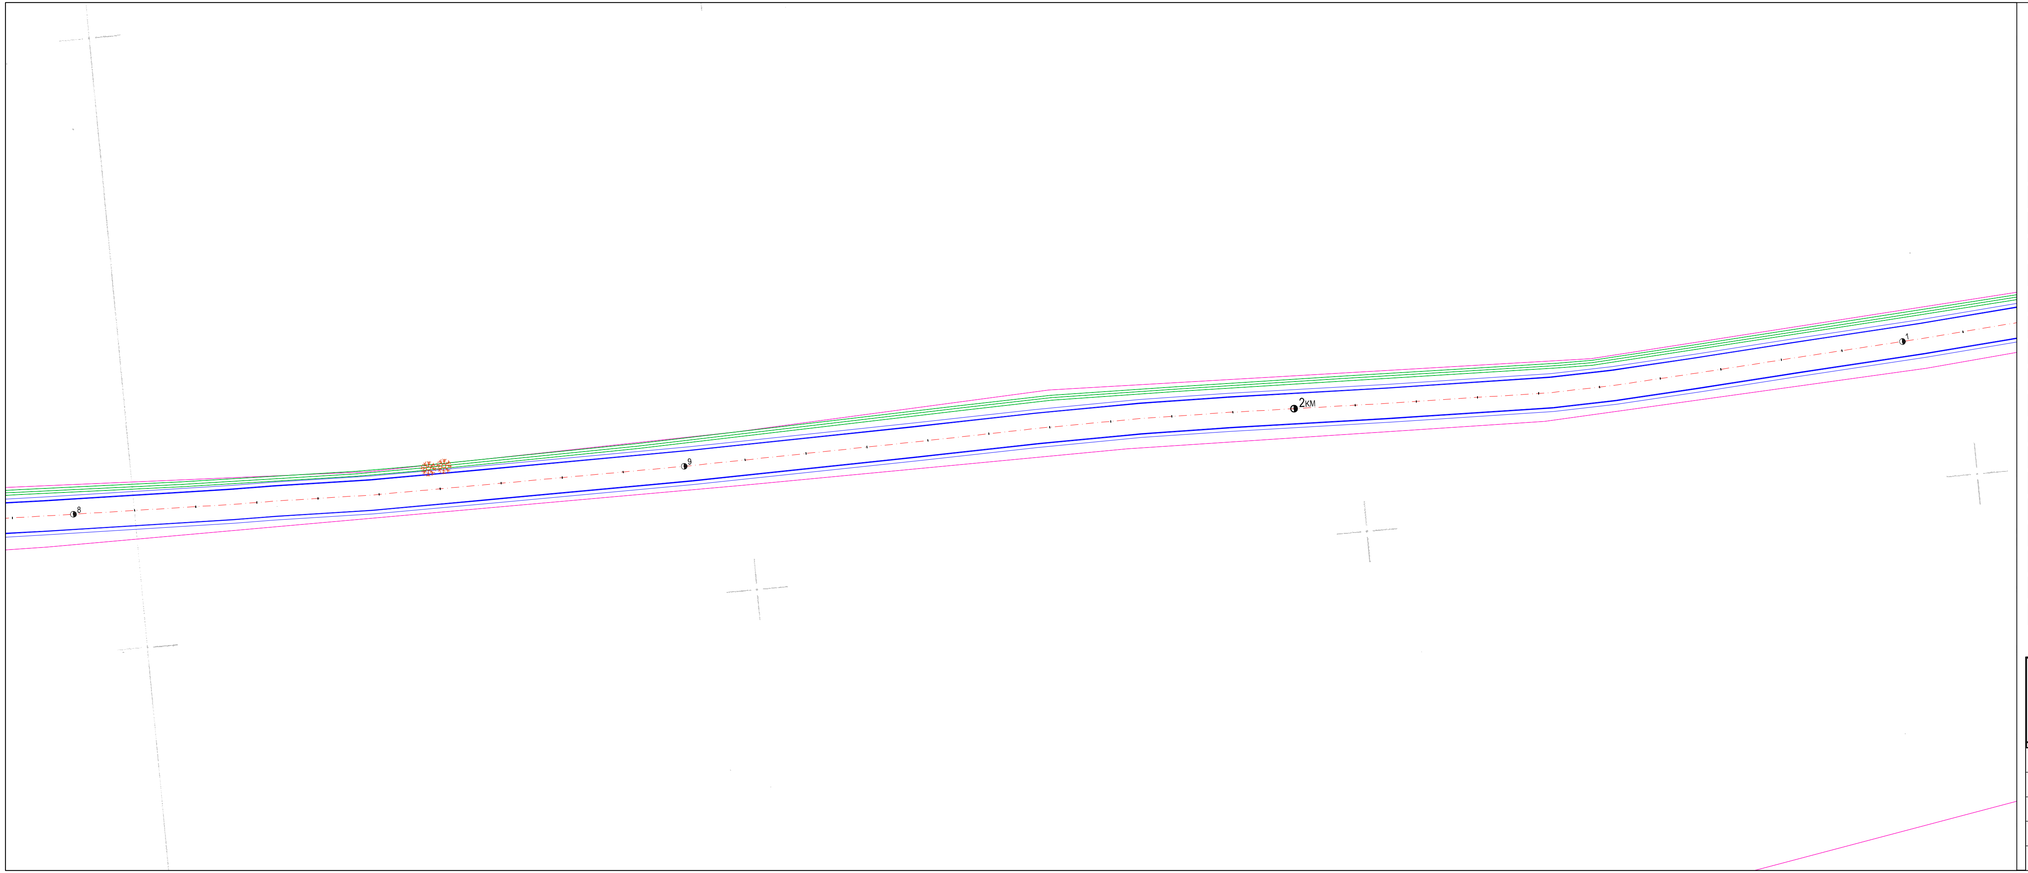


LEGENDA:

| | |
|---|---|
| | KRAWĘDŹ NAWIERZCHNI JEZDNI Z BETONU ASFALTOWEGO |
| | OŚ DROGI POWIATOWEJ NR 2774D |
| | GRANICE DZIAŁEK |
| | KANALIZACJA DESZCZOWA (PRZYKANALIKI, PRZEPUSTY PROJ., PRZEPUSTY ISTN.) |
| | NAWIERZCHNIA ZJAZDÓW Z BETONU ASFALTOWEGO Z WYK. PODBUDOWY |
| | NAW. JEZDNI Z BET. ASFALT., POBOCZA Z KRUSZ. ŁAM. WZMOCNIONE EMULS. I GRYS. |
| | NAWIERZCHNIA JEZDNI DO FREZOWANIA Z ODTWORZENIEM NAW. DO STANU ISTN. |
| | BRUKOWANIE WLOTÓW I WYLOTÓW PRZEPUSTÓW I PRZYKANALIKÓW |
| | PRZEŁOŻENIE POBOCZY UTWARDZONYCH Z KOSTKI BETONOWEJ |
| | ROWY ODWADNIAJĄCE (UDROŻNIENIE I ODBUDOWA KONSTRUKCJI ROWÓW) |
| | BARIERA OCHRONNA SPRĘŻYSTA TYPU SP-06 |
| | BARIERA OCHRONNA STALOWA PRZY OBIEKTACH MOSTOWYCH DO NAPRAWY |
| | ŚCIEK LUB POBOCZE Z KOSTKI KAMIENNEJ NA PODBUDOWIE Z BETONU C12/15 |
| | ŚCIANKI CZOŁOWE KAMIENNE PRZY PRZEPUSTACH |
| | PNIAKI DO USUNIĘCIA LUB FREZOWANIA Z POBOCZY I ROWÓW |
| | DRZEWO DO USUNIĘCIA (W STREFIE PRZEBUDOWY DROGI) |
| | URZĄDZENIA TECHNICZNE KANALIZACJI DESZCZOWEJ (STUDZIENKI ŚCIEKOWE) |

PRZEDSIĘBIORSTWO HANDLOWO-USŁUGOWE
USŁUGI BUDOWLANO-INSTALACYJNE
58-506 Jelenia Góra, ul. Elsnera 2/109
KASAM
Katarzyna Samulska

| | | | | |
|---|---|---|---|---|
| Obiekt: | Przebudowa drogi powiatowej nr 2774D przez Rybnicę, Starą Kamienicę, gmina Stara Kamienica w km: 0+000 - 4+550 | | | Branża DROGOWA |
| Inwestor: | Zarząd Dróg Powiatowych ul. Podchorążych 15, 58-508 Jelenia Góra | | | DR |
| Przedmiot rysunku | Projekt zagospodarowania terenu | | | Skala 1:500 |
| Projektant: | inż. Jarosław Samulski | upr. nr 187/01/DŁW | | Data 08.2013 |
| Asystent: | | | | Rys. nr 3.7 |