



**PRZEKROJE KONSTRUKCYJNE PRZEZ  
ŚCIANKI I MURY OPOROWE Z KAMienia GRANIT.  
NA ŁAWIE BETONOWEJ C16/20**

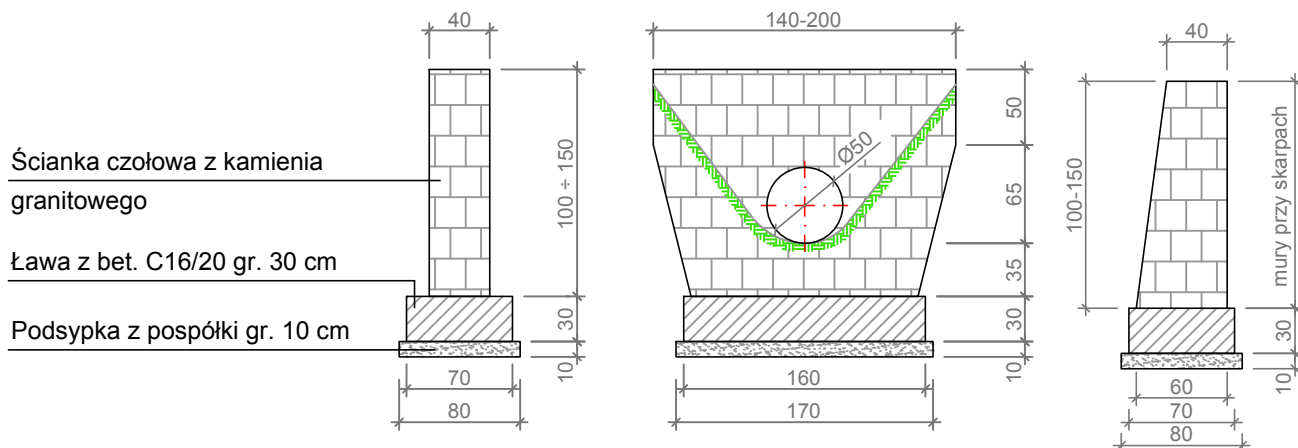

**PRZĘKRÓJ KONSTRUKCYJNY  
PRZEPUSTÓW NA ZJAZDACH**

Warstwa wyrównawcza z kruszyw łam. gr. śr. 12 cm
Zsypka na wys. naziomu pod warstwy konstrukcyjne
Obsypka żwirowa lub z pospółki do wys. 15 cm
Przepust z rur PE HD Ø 400, 500, 800 mm
Ława żwirowa pod przepustem gr. 10-20cm

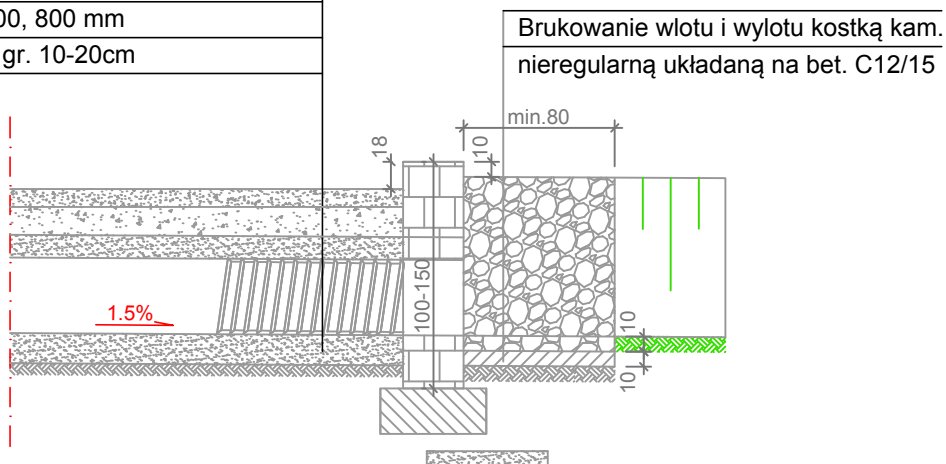

**PRZEDSIĘBIORSTWO HANDLOWO-USŁUGOWE**

**USŁUGI BUDOWLANO-INSTALACYJNE**

58-506 Jelenia Góra, ul. Elsnera 2/109

**KASAM**  
Katarzyna Samulska

Obiekt:	Przebudowa drogi powiatowej nr 2647D Wojcieszycze-Kromnów w km 1+100 do 7+401 - Etap I			Branża DROGOWA
Inwestor:	POWIAT JELENIOGÓRSKI Zarząd Dróg Powiatowych w Jeleniej Górze ul. Podchorążych 15, 58-506 Jelenia Góra			DR
Przedmiot rysunku:	Przekroje konstrukcyjne			Skala 1:50
Projektował:	inż. Jarosław Samulski	upr. nr 187/01/DUW		Data 09.2014
Asystent:				Rys. nr 3