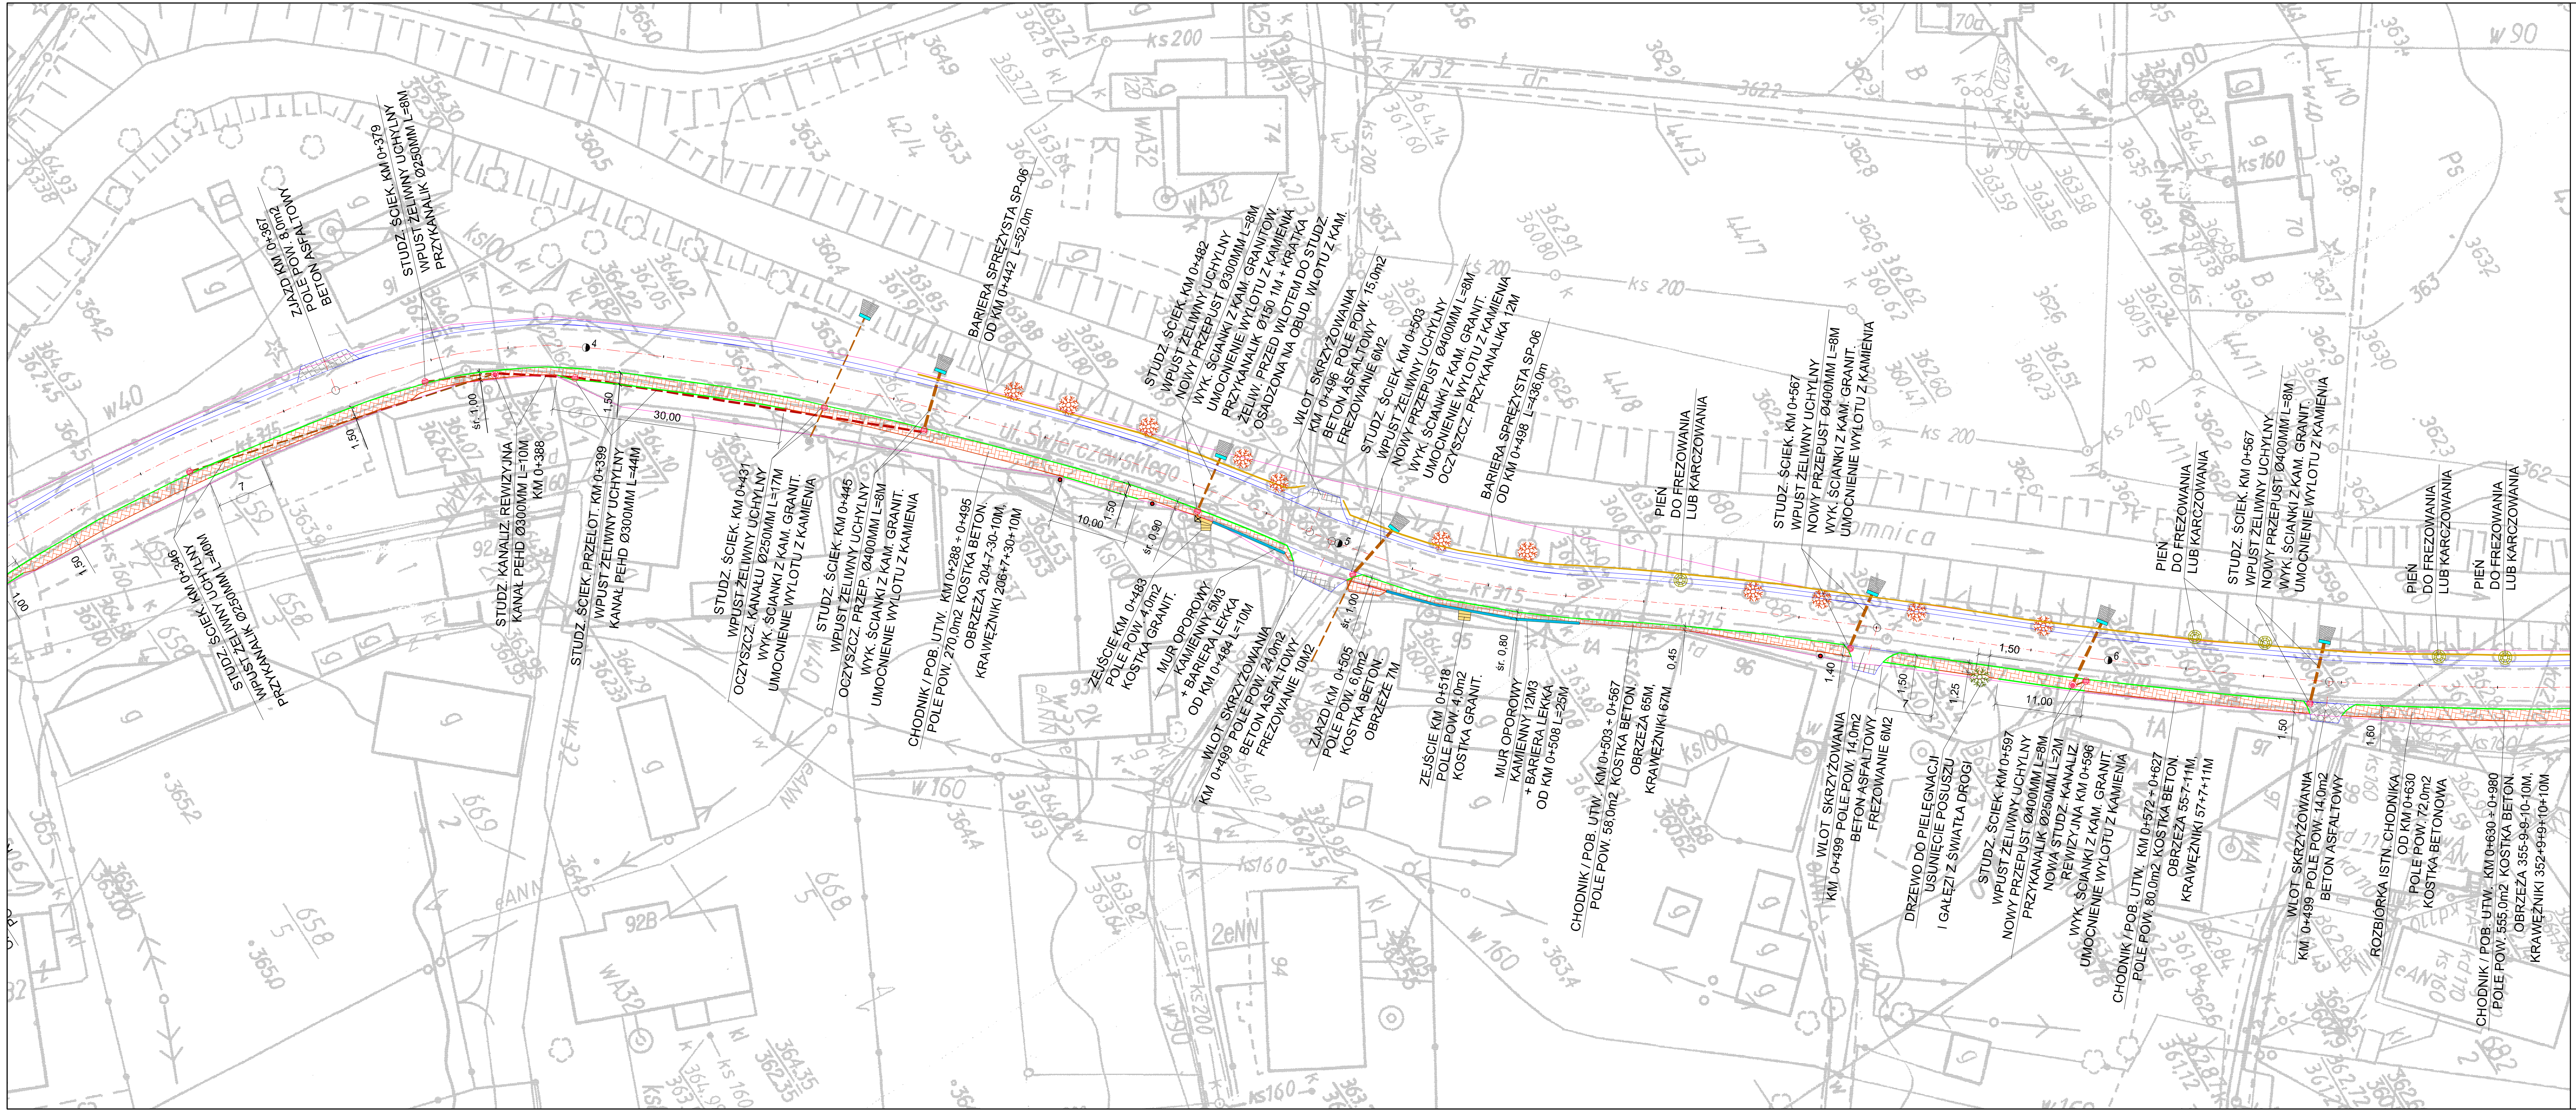

LEGENDA:

- KRAWĘDŹ NAWIERZCHNI Z BETONU ASFALTOWEGO
- OŚ DROGI POWIATOWEJ NR 2718D
- GRANICE DZIAŁEK
- KRAWĘŻNIK BETONOWY WIBROPRASOWANY NAJAZDOWY 15/22/100CM
- OBRZEŻE BETONOWE WIBROPRASOWANE 8/30/100CM
- KANALIZACJA DESZCZOWA (PRZYKANALIKI, PRZEPUSTY, KANAŁY)
- NAWIERZCHNIA JEZDNI Z BETONU ASFALTOWEGO WARSTWA ŚCIERALNA
- NAWIERZCHNIA JEZDNI Z BETONU ASFALTOWEGO WARSTWA WYRÓWN. I ŚCIERALNA
- NAWIERZCHNIA JEZDNI Z BETONU ASFALTOWEGO NOWA NA MOŚCIE
- POBOCZE UTWARDZONE / CHODNIK Z KOSTKI BETON. 8CM NA PODSYP. CEM.-PIASK.
- NAWIERZCHNIA ZJAZDÓW Z BETONU ASFALTOWEGO Z WYK. PODBUDOWY
- NAWIERZCHNIA JEZDNI Z BETONU ASFALTOWEGO + POBOCZE Z KRUSZYWA ŁAMAN.
- NAWIERZCHNIA JEZDNI DO FREZOWANIA
- ROWY ODWADNIAJĄCE
- BRUKOWANIE
- NAWIERZCHNIA ZEJŚĆ Z KOSTKI KAMIENNEJ
- BARIERA SPRĘŻYSTA SP-06
- ŚCIEK LUB POBOCZE Z KOSTKI KAMIENNEJ NA PODBUDOWIE Z BETONU C12/15
- ŚCIANKI CZOŁOWE KAMIENNE PRZY PRZEPUSTACH
- PNIAK DO USUNIĘCIA LUB FREZOWANIA
- DRZEWO DO USUNIĘCIA (W STREFIE PRZEBUDOWY DROGI)
- DRZEWO POZA STREFĄ PRZEBUDOWY - DO PIELĘGNACJI
- URZĄDZENIA TECHNICZNE KANALIZACJI DESZCZOWEJ

PRZEDSIĘBIORSTWO HANDLOWO-USŁUGOWE
USŁUGI BUDOWLANO-INSTALACYJNE
58-506 Jelenia Góra, ul. Elsnera 2/109
KASAM
Katarzyna Samulska

Obiekt:	Przebudowa drogi powiatowej nr 2718D przez Łomnicę			Branża DROGOWA
Inwestor:	Zarząd Dróg Powiatowych ul. Podchorążych 15, 58-508 Jelenia Góra			DR
Przedmiot rysunku	Projekt zagospodarowania terenu			Skala 1:500
Projektant:	inż. Jarosław Samulski	upr. nr 187/01/DUW		Data 22.12.2012
Asystent:				Rys. nr 3.2